

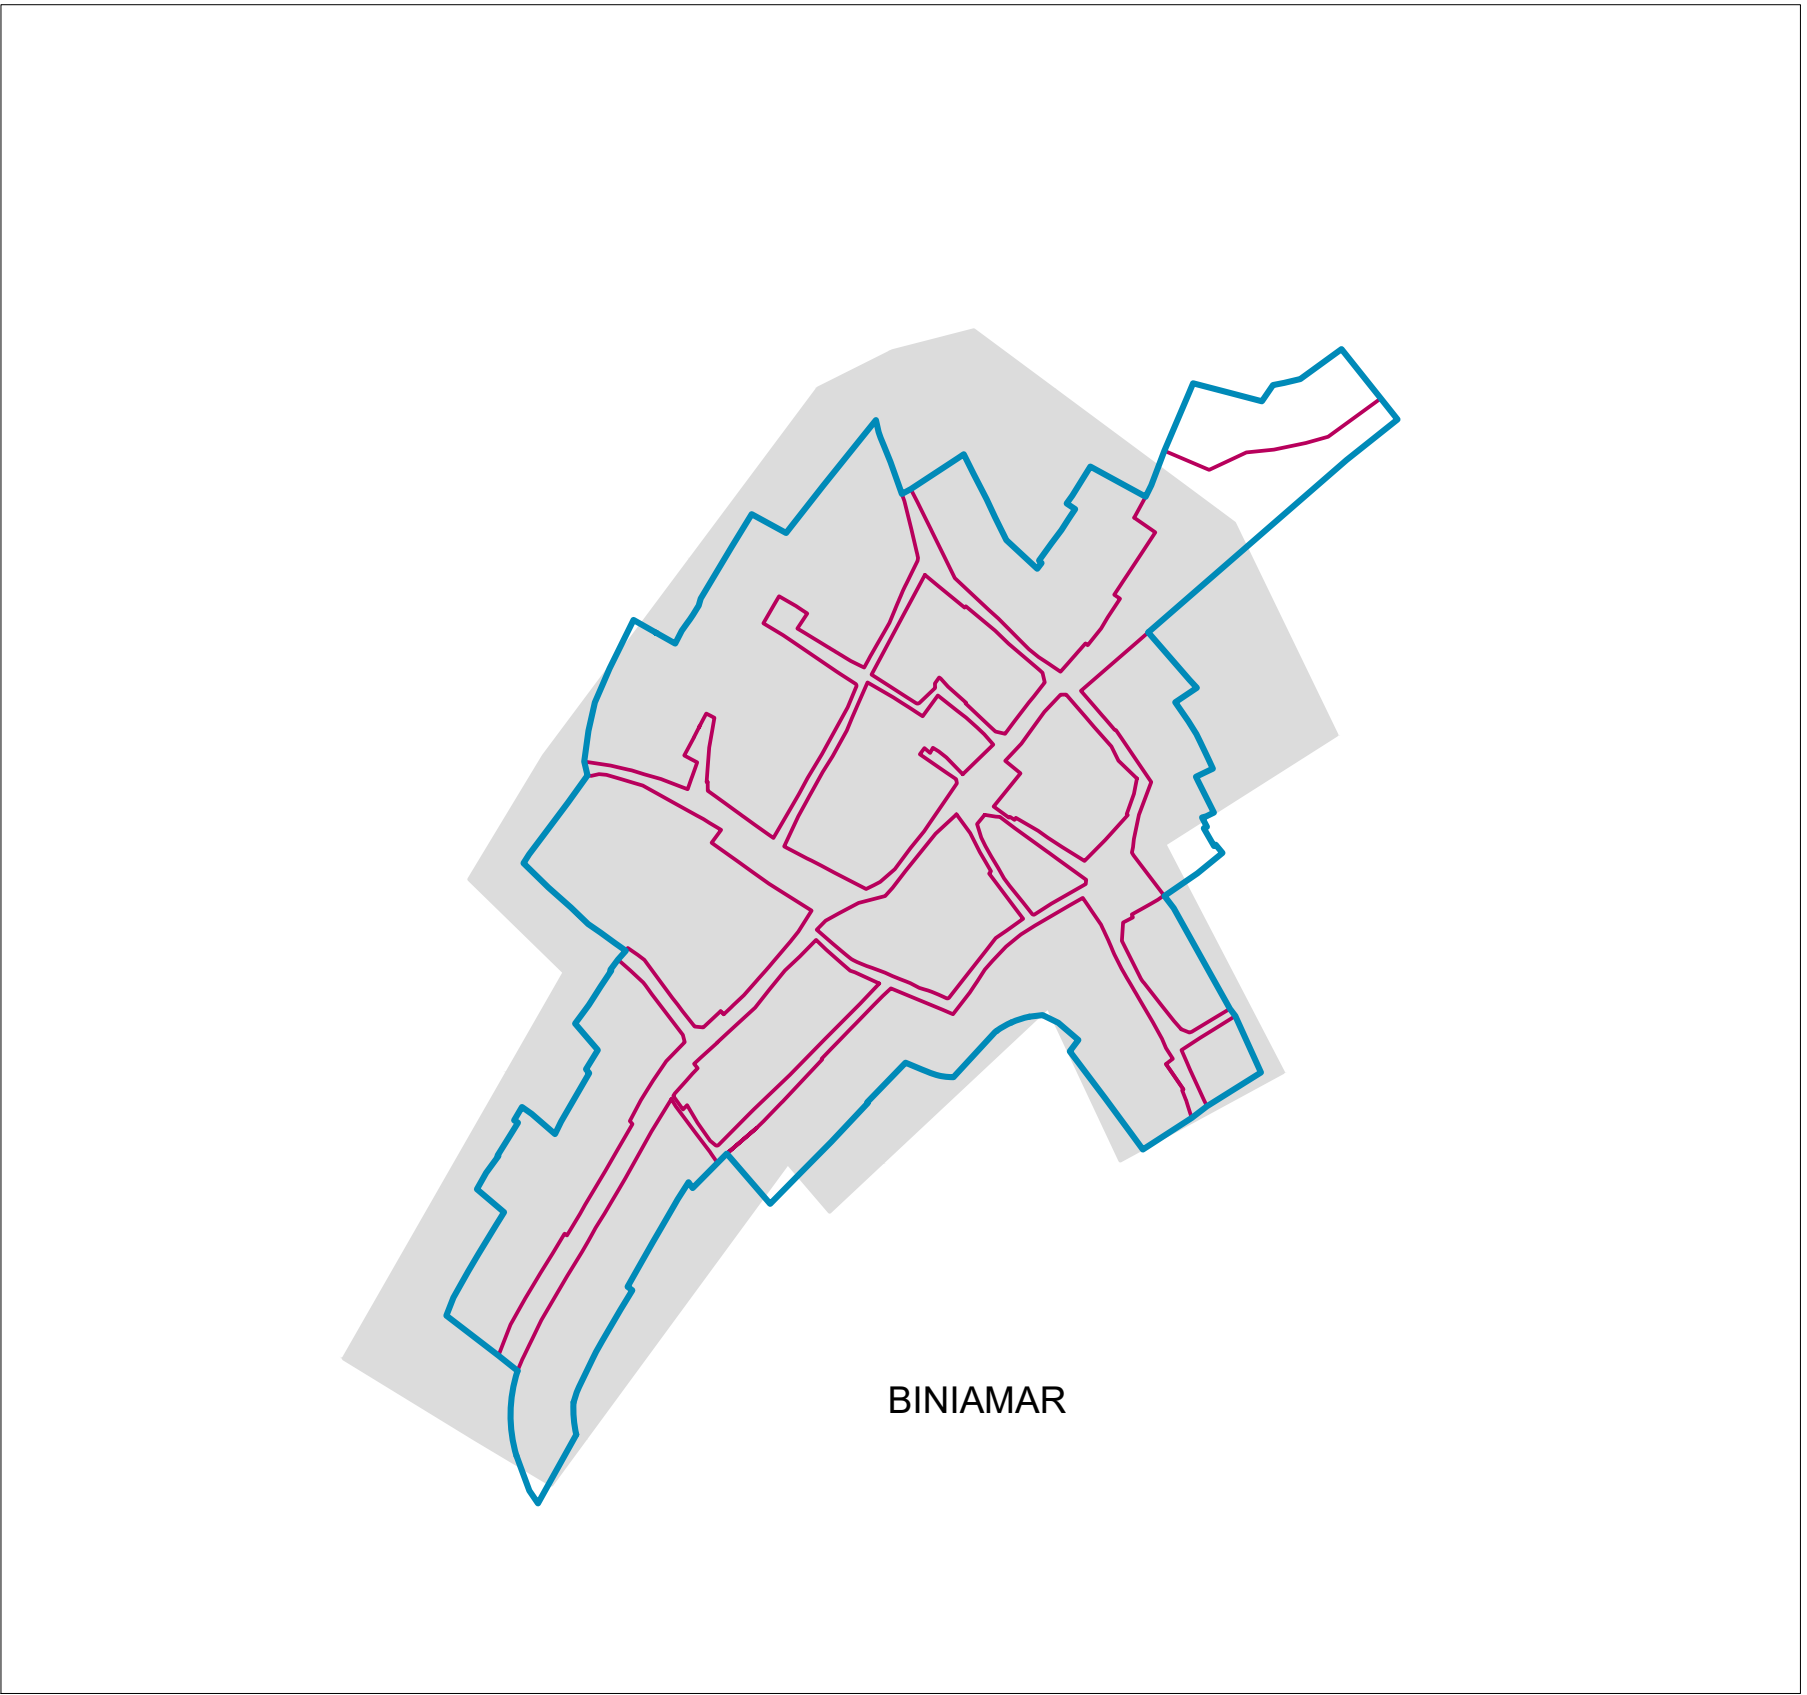


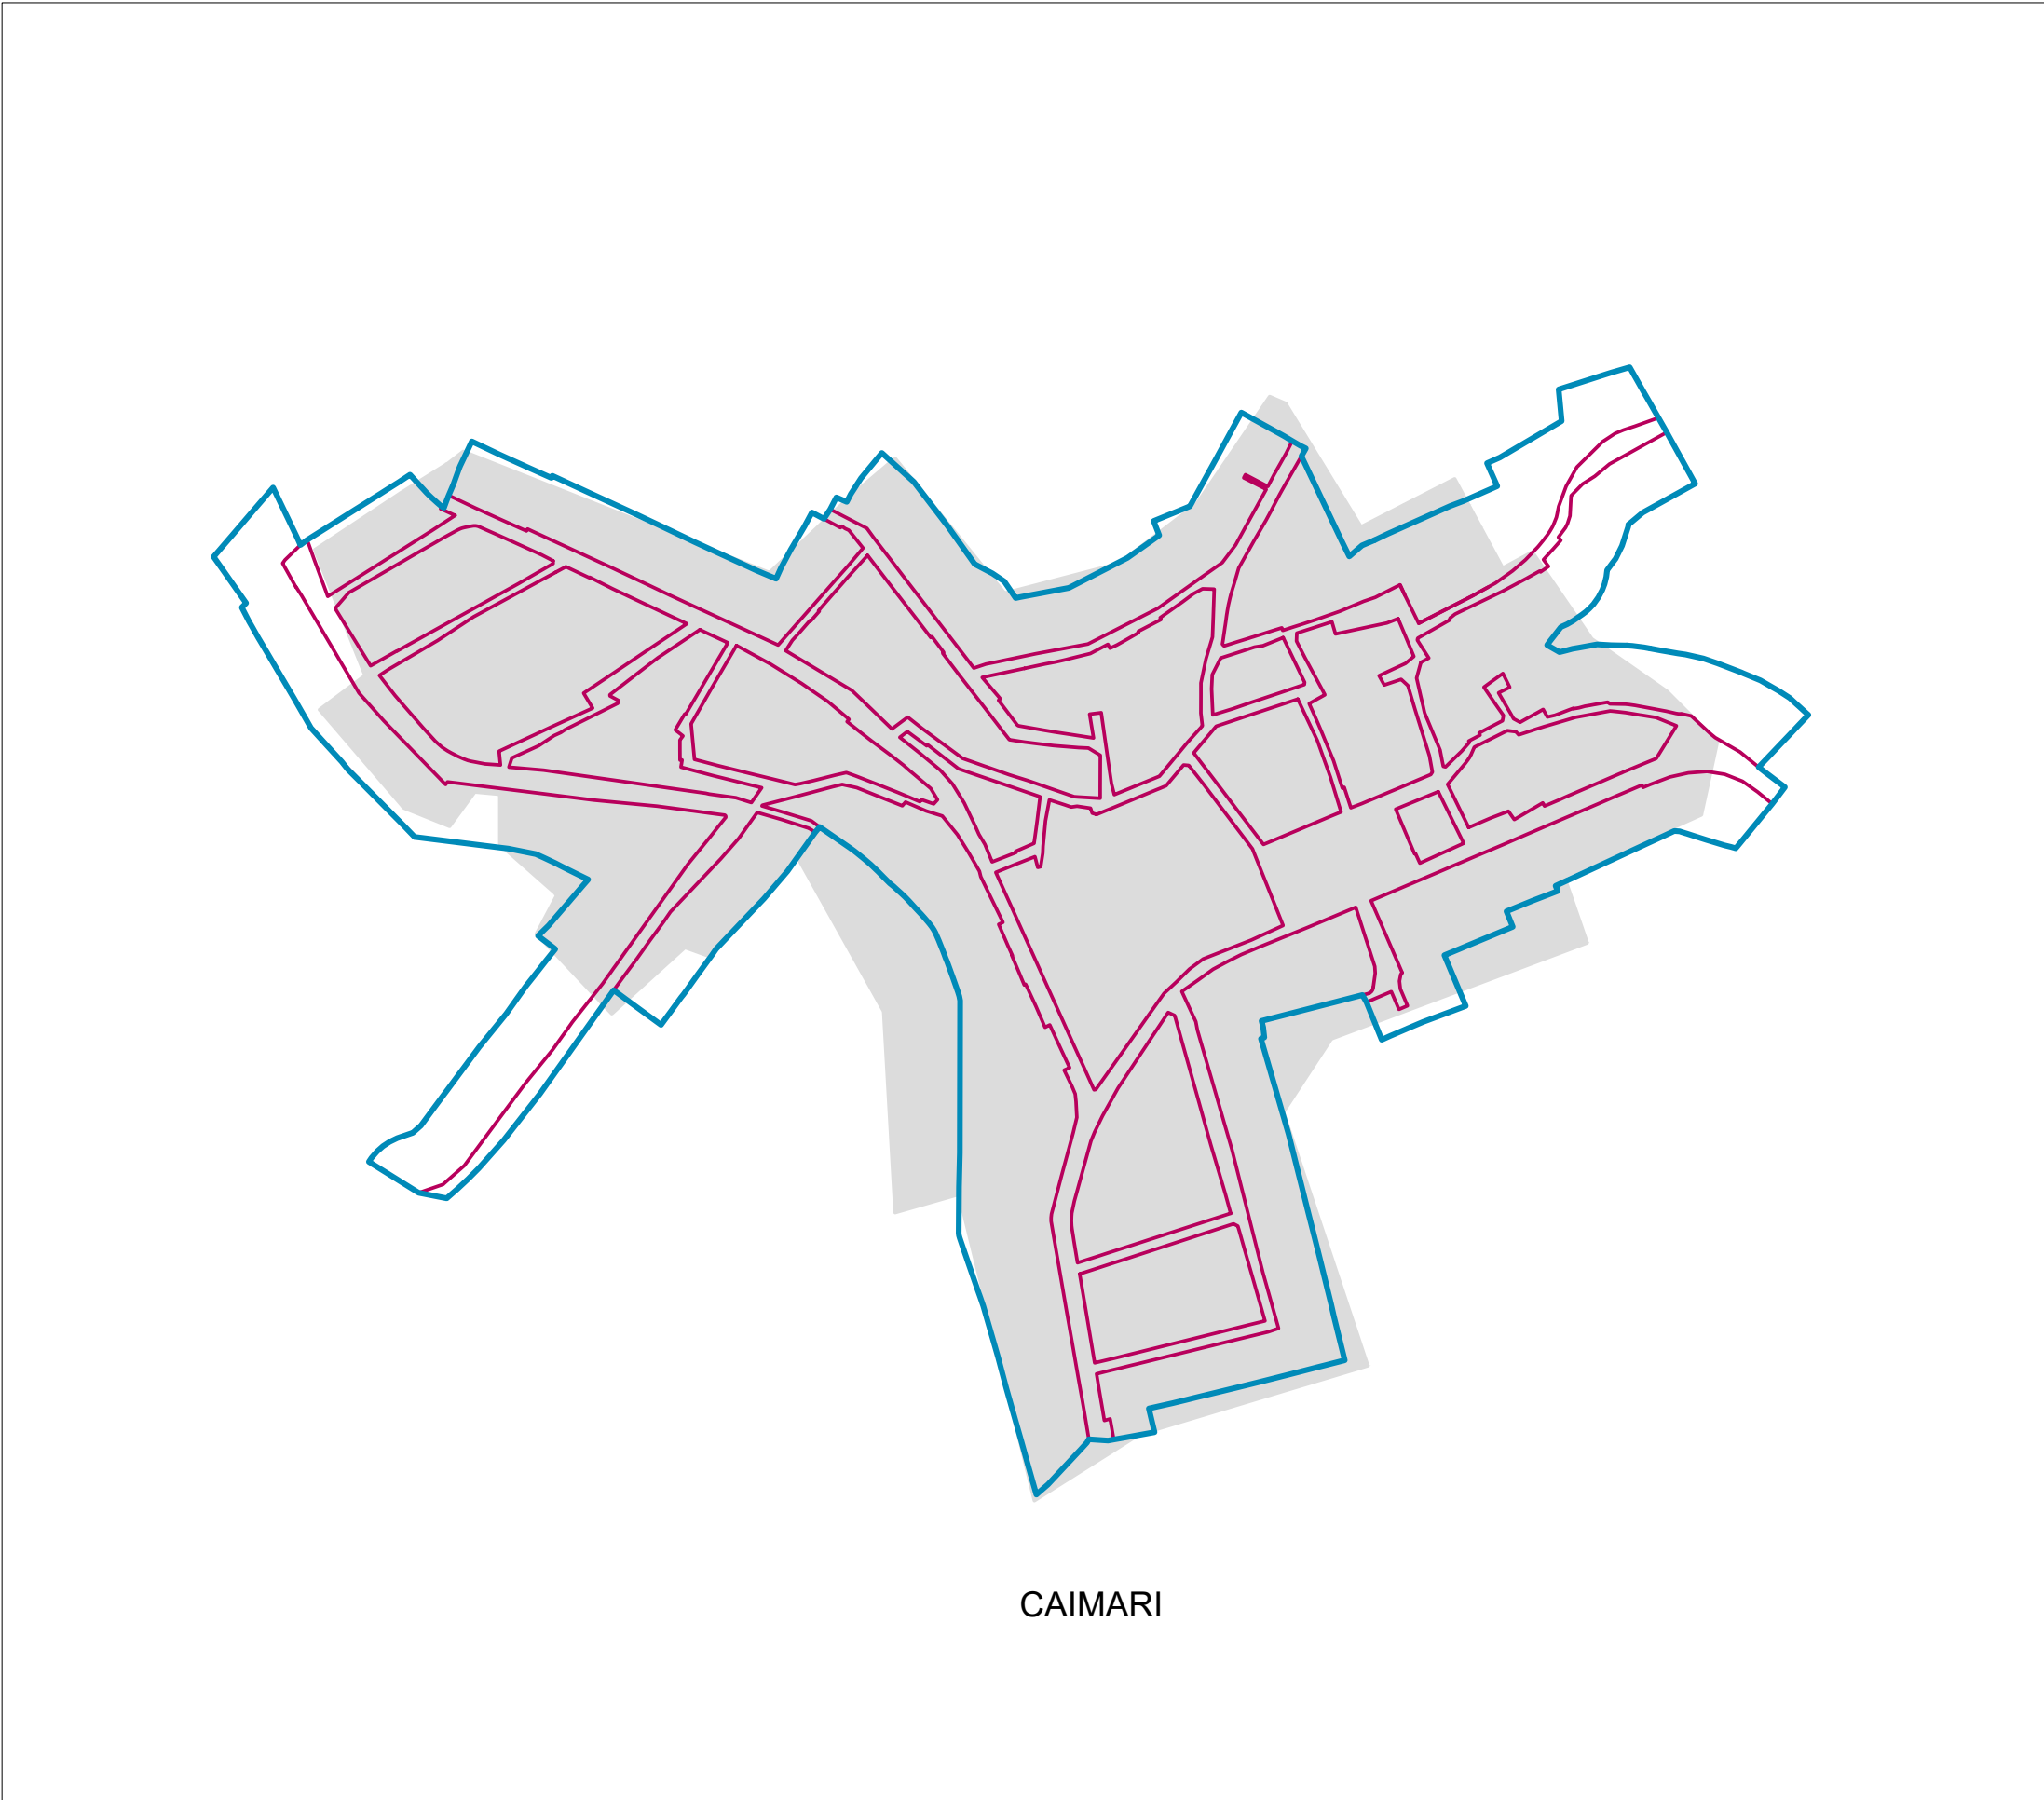

- LÍMIT SÒL URBÀ
- PTIM
- ALINEACIÓ OFICIAL

SUPERFÍCIE DELIMITACIÓ
DE SOL URBÀ PER NUCLIS

SELVA	346.562 m2
CAIMARI	139.027 m2
MOSCARI	88.307 m2
BINIAMAR	68.694 m2
TOTAL	642.590 m2

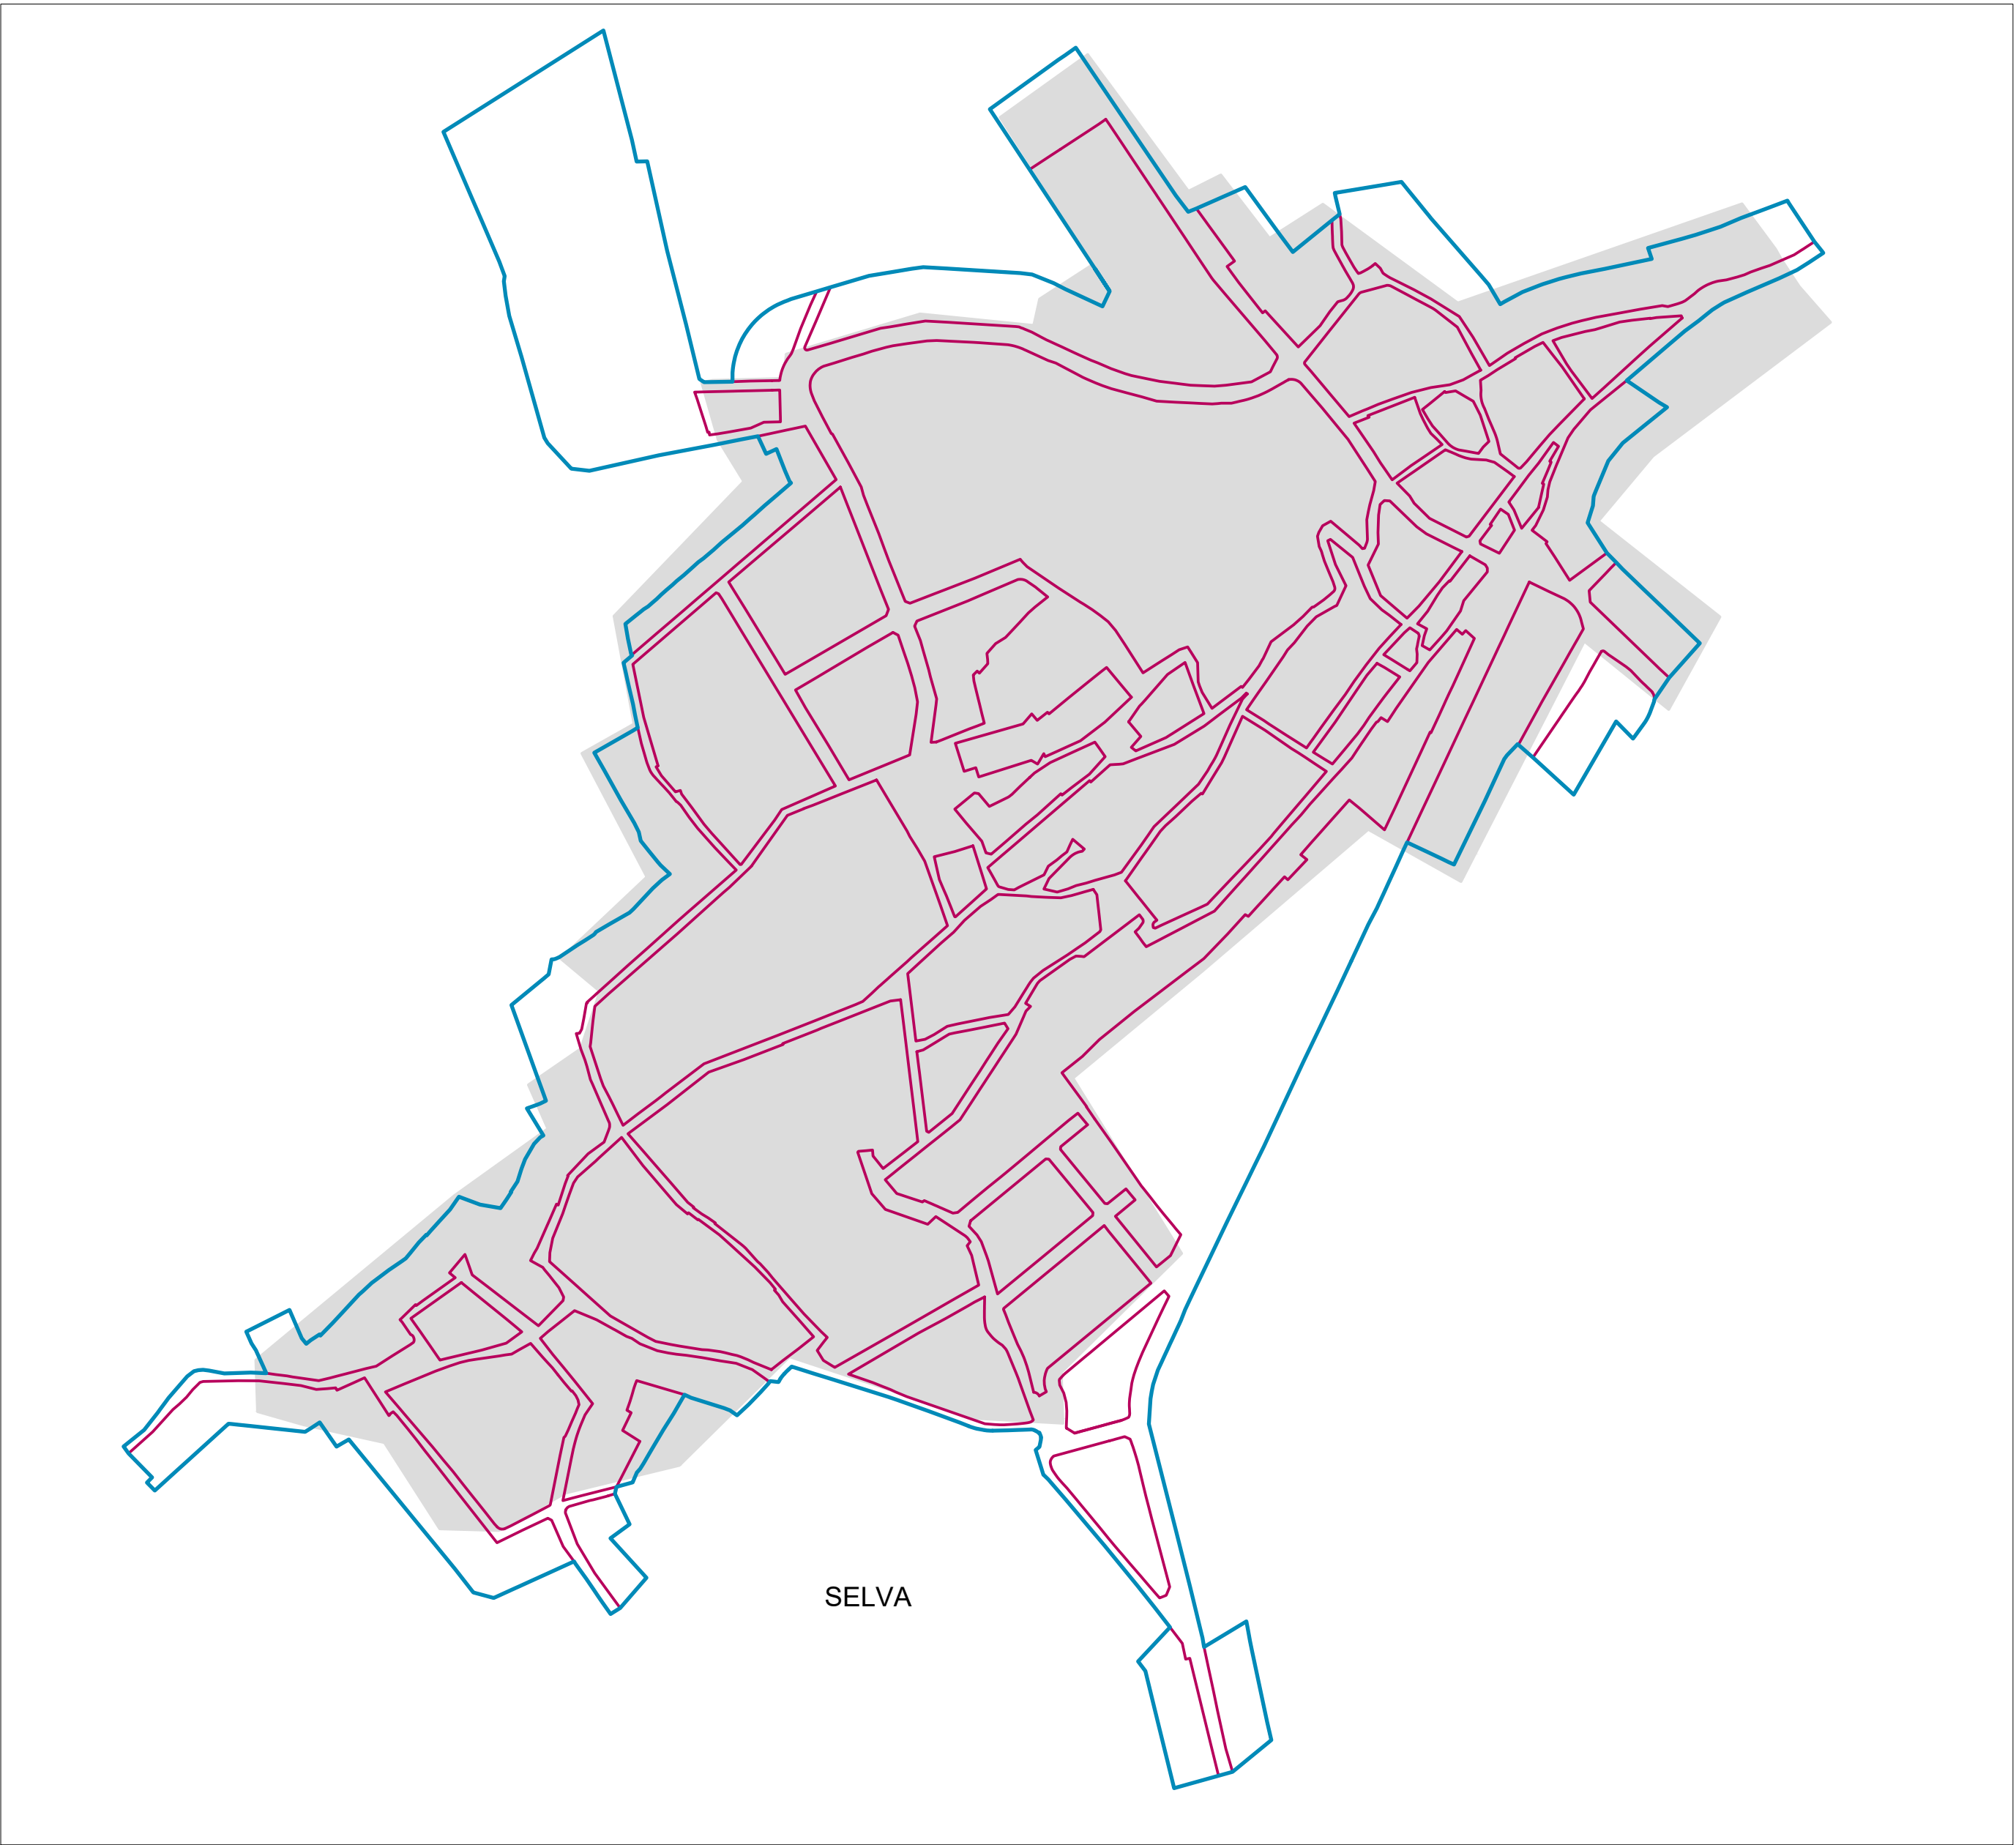

Ajuntament de Selva

DELIMITACIÓ SÒL URBÀ
TERME MUNICIPAL DE SELVA

P21

TOTS ELS NUCLIS E:1/3000

INF-05

PTIM I PDSU

OFICINA D'INFORMACIÓ I SUPORT TERRITORIAL

