

Projecte de xarxes d'aigües residuals, aigües pluvials i aigua potable, en el terme municipal de Selva.

Promotor:



Ajuntament de Selva

**Projecte de xarxes d'aigües residuals, aigües pluvials i
aigua potable, en el terme municipal de Selva**

Document nº2. Planols.


Redactat per:

RAFER INGENIERIA, S.L.

Març 2.014

Document nº2- Plànols


- 1 Situació general i detallada
- 2.1 Emplaçament 1^a actuació
 - 2.2.1 Planta col·lector existent
 - 2.2.2 Planta col·lector existent
 - 2.3.1 Planta col·lector projectat
 - 2.3.2 Planta col·lector projectat
 - 2.4.1 Perfil longitudinal
 - 2.4.2 Perfil longitudinal
 - 2.4.3 Perfil longitudinal
 - 2.5.1 Planta pavimentació
 - 2.5.2 Planta pavimentació
 - 2.6.1 Detalls
 - 2.6.2 Detalls
- 3.1 Emplaçament 2^a actuació
- 3.2 Planta col·lector projectat
- 3.3 Perfil longitudinal
- 3.4 Planta pavimentació
- 3.5 Detalls
- 4.1 Emplaçament 3^a actuació
 - 4.2.1 Planta col·lector aigua potable
 - 4.2.2 Planta col·lector aigua potable
 - 4.2.3 Planta col·lector aigua potable
- 4.3 Planta pavimentació i rases tipus

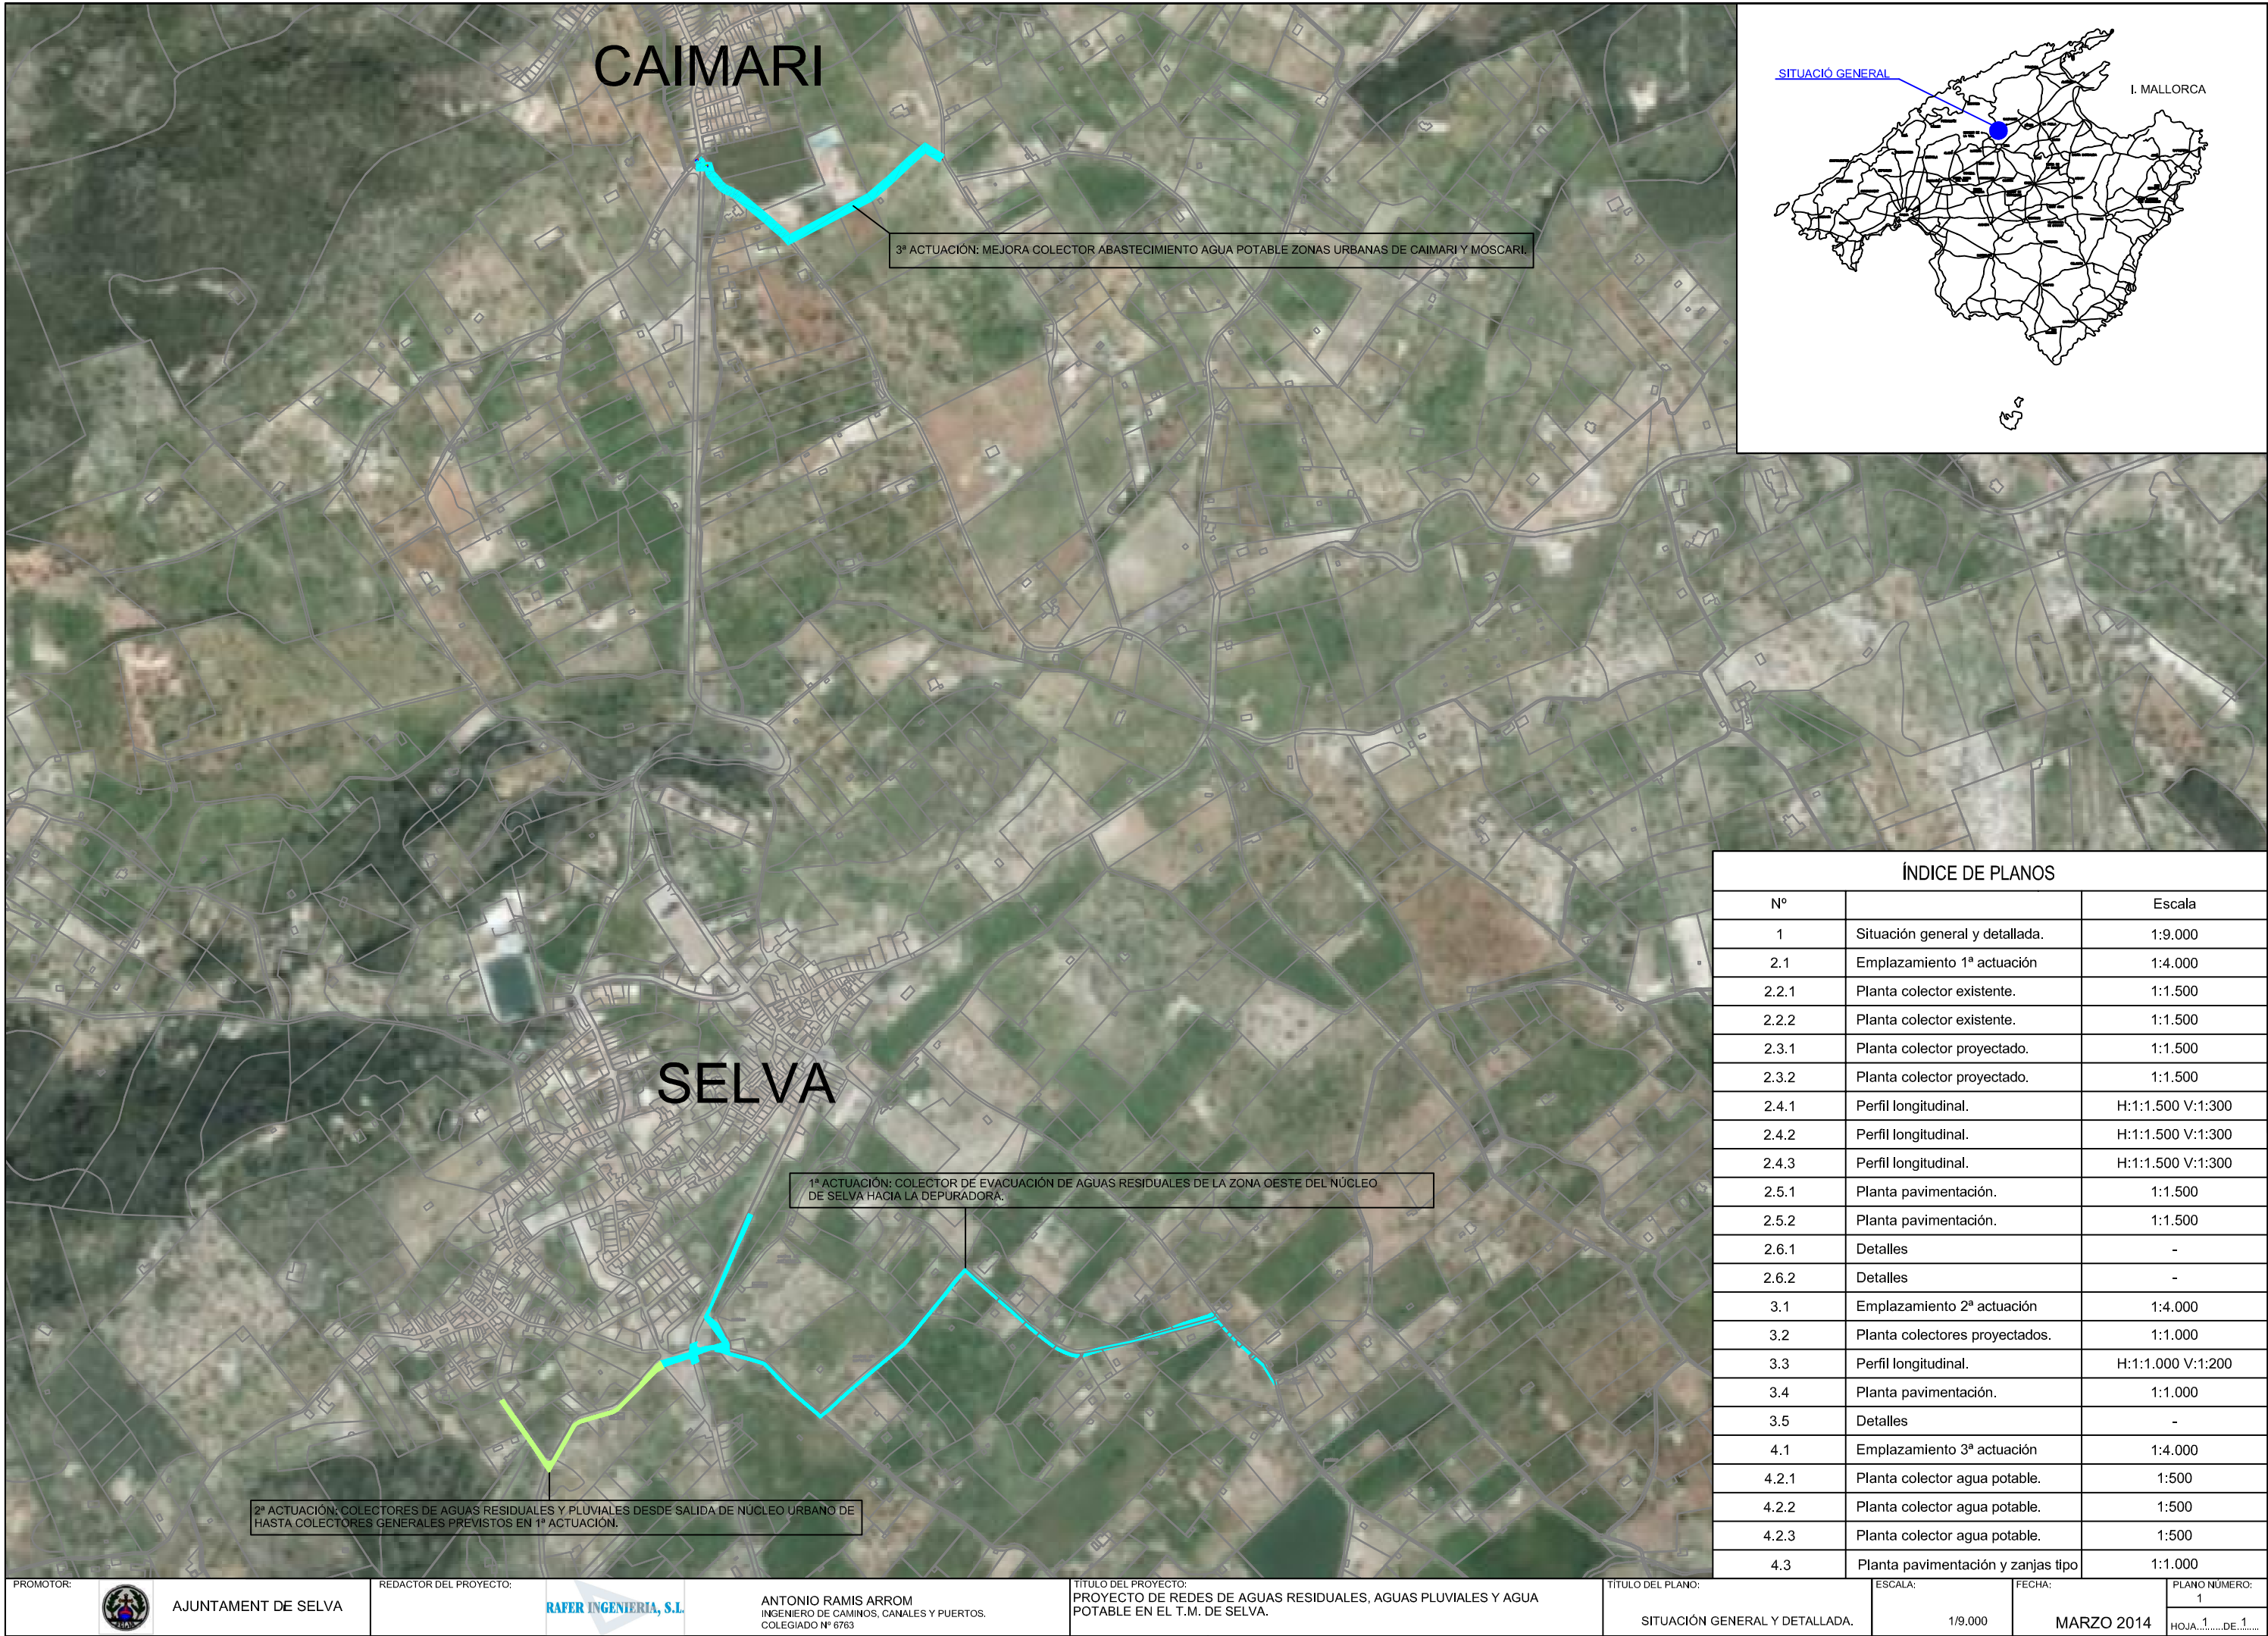


SELVA


HOJA 1

HOJA 2

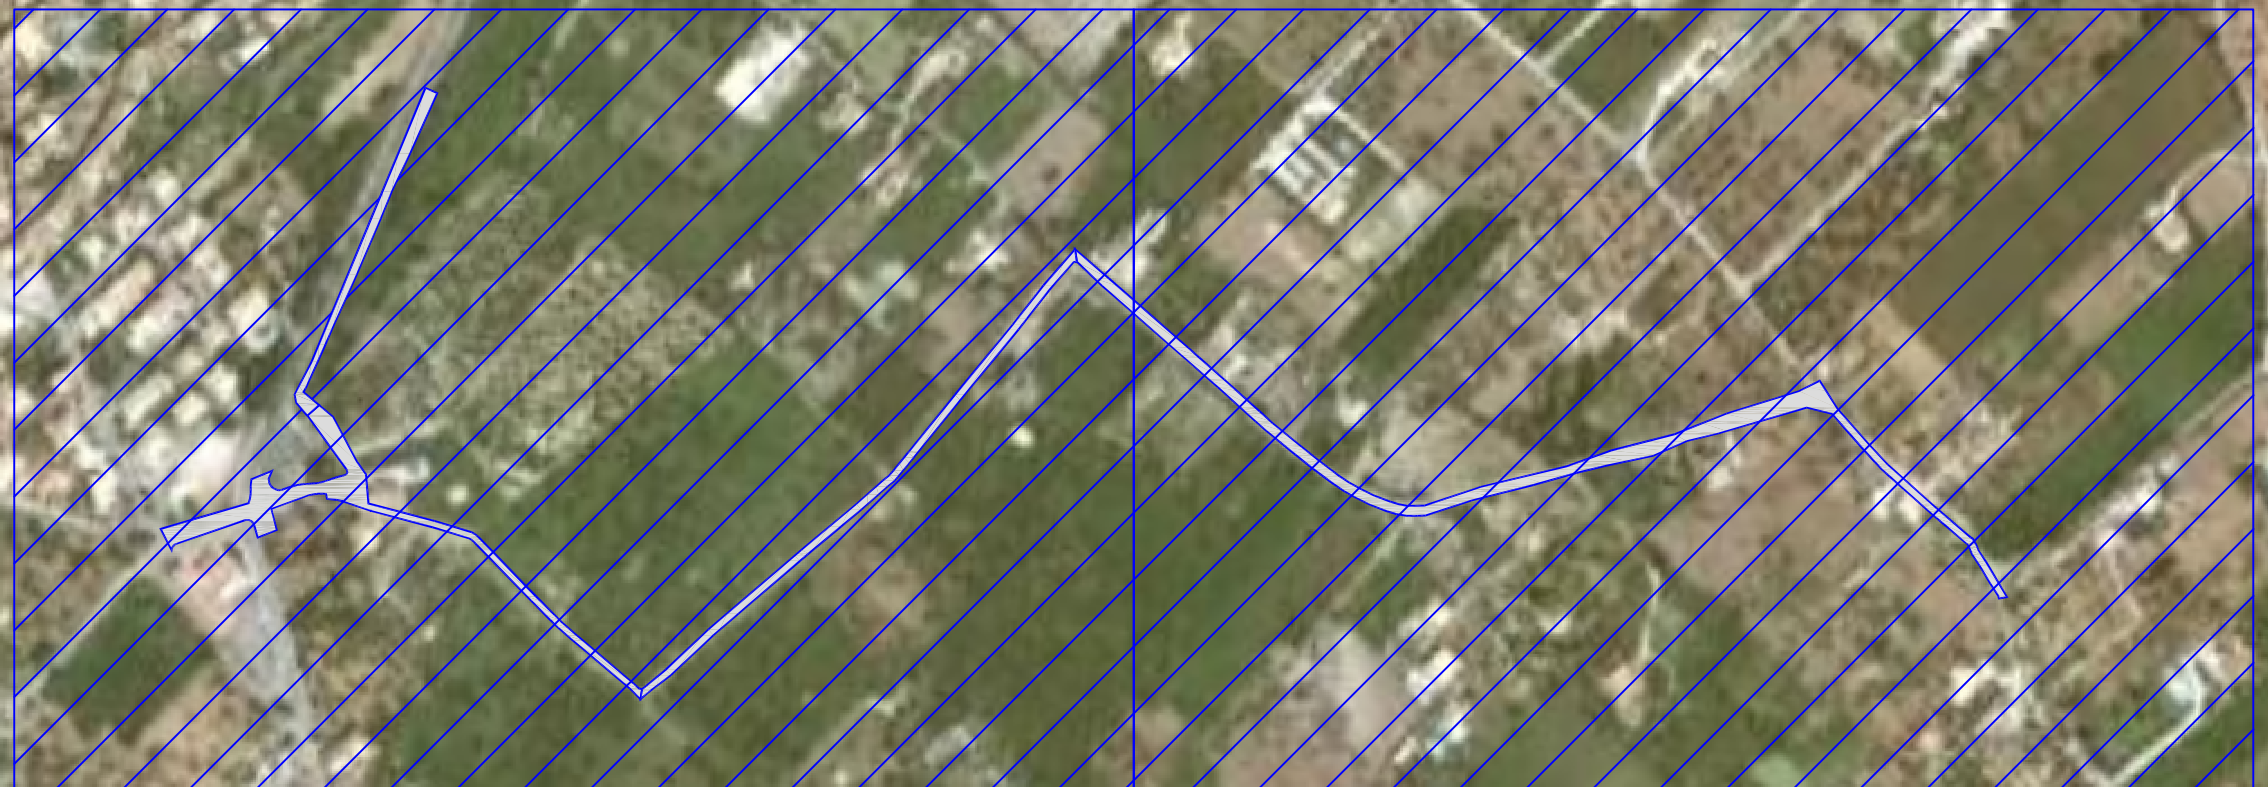


1ª ACTUACIÓN

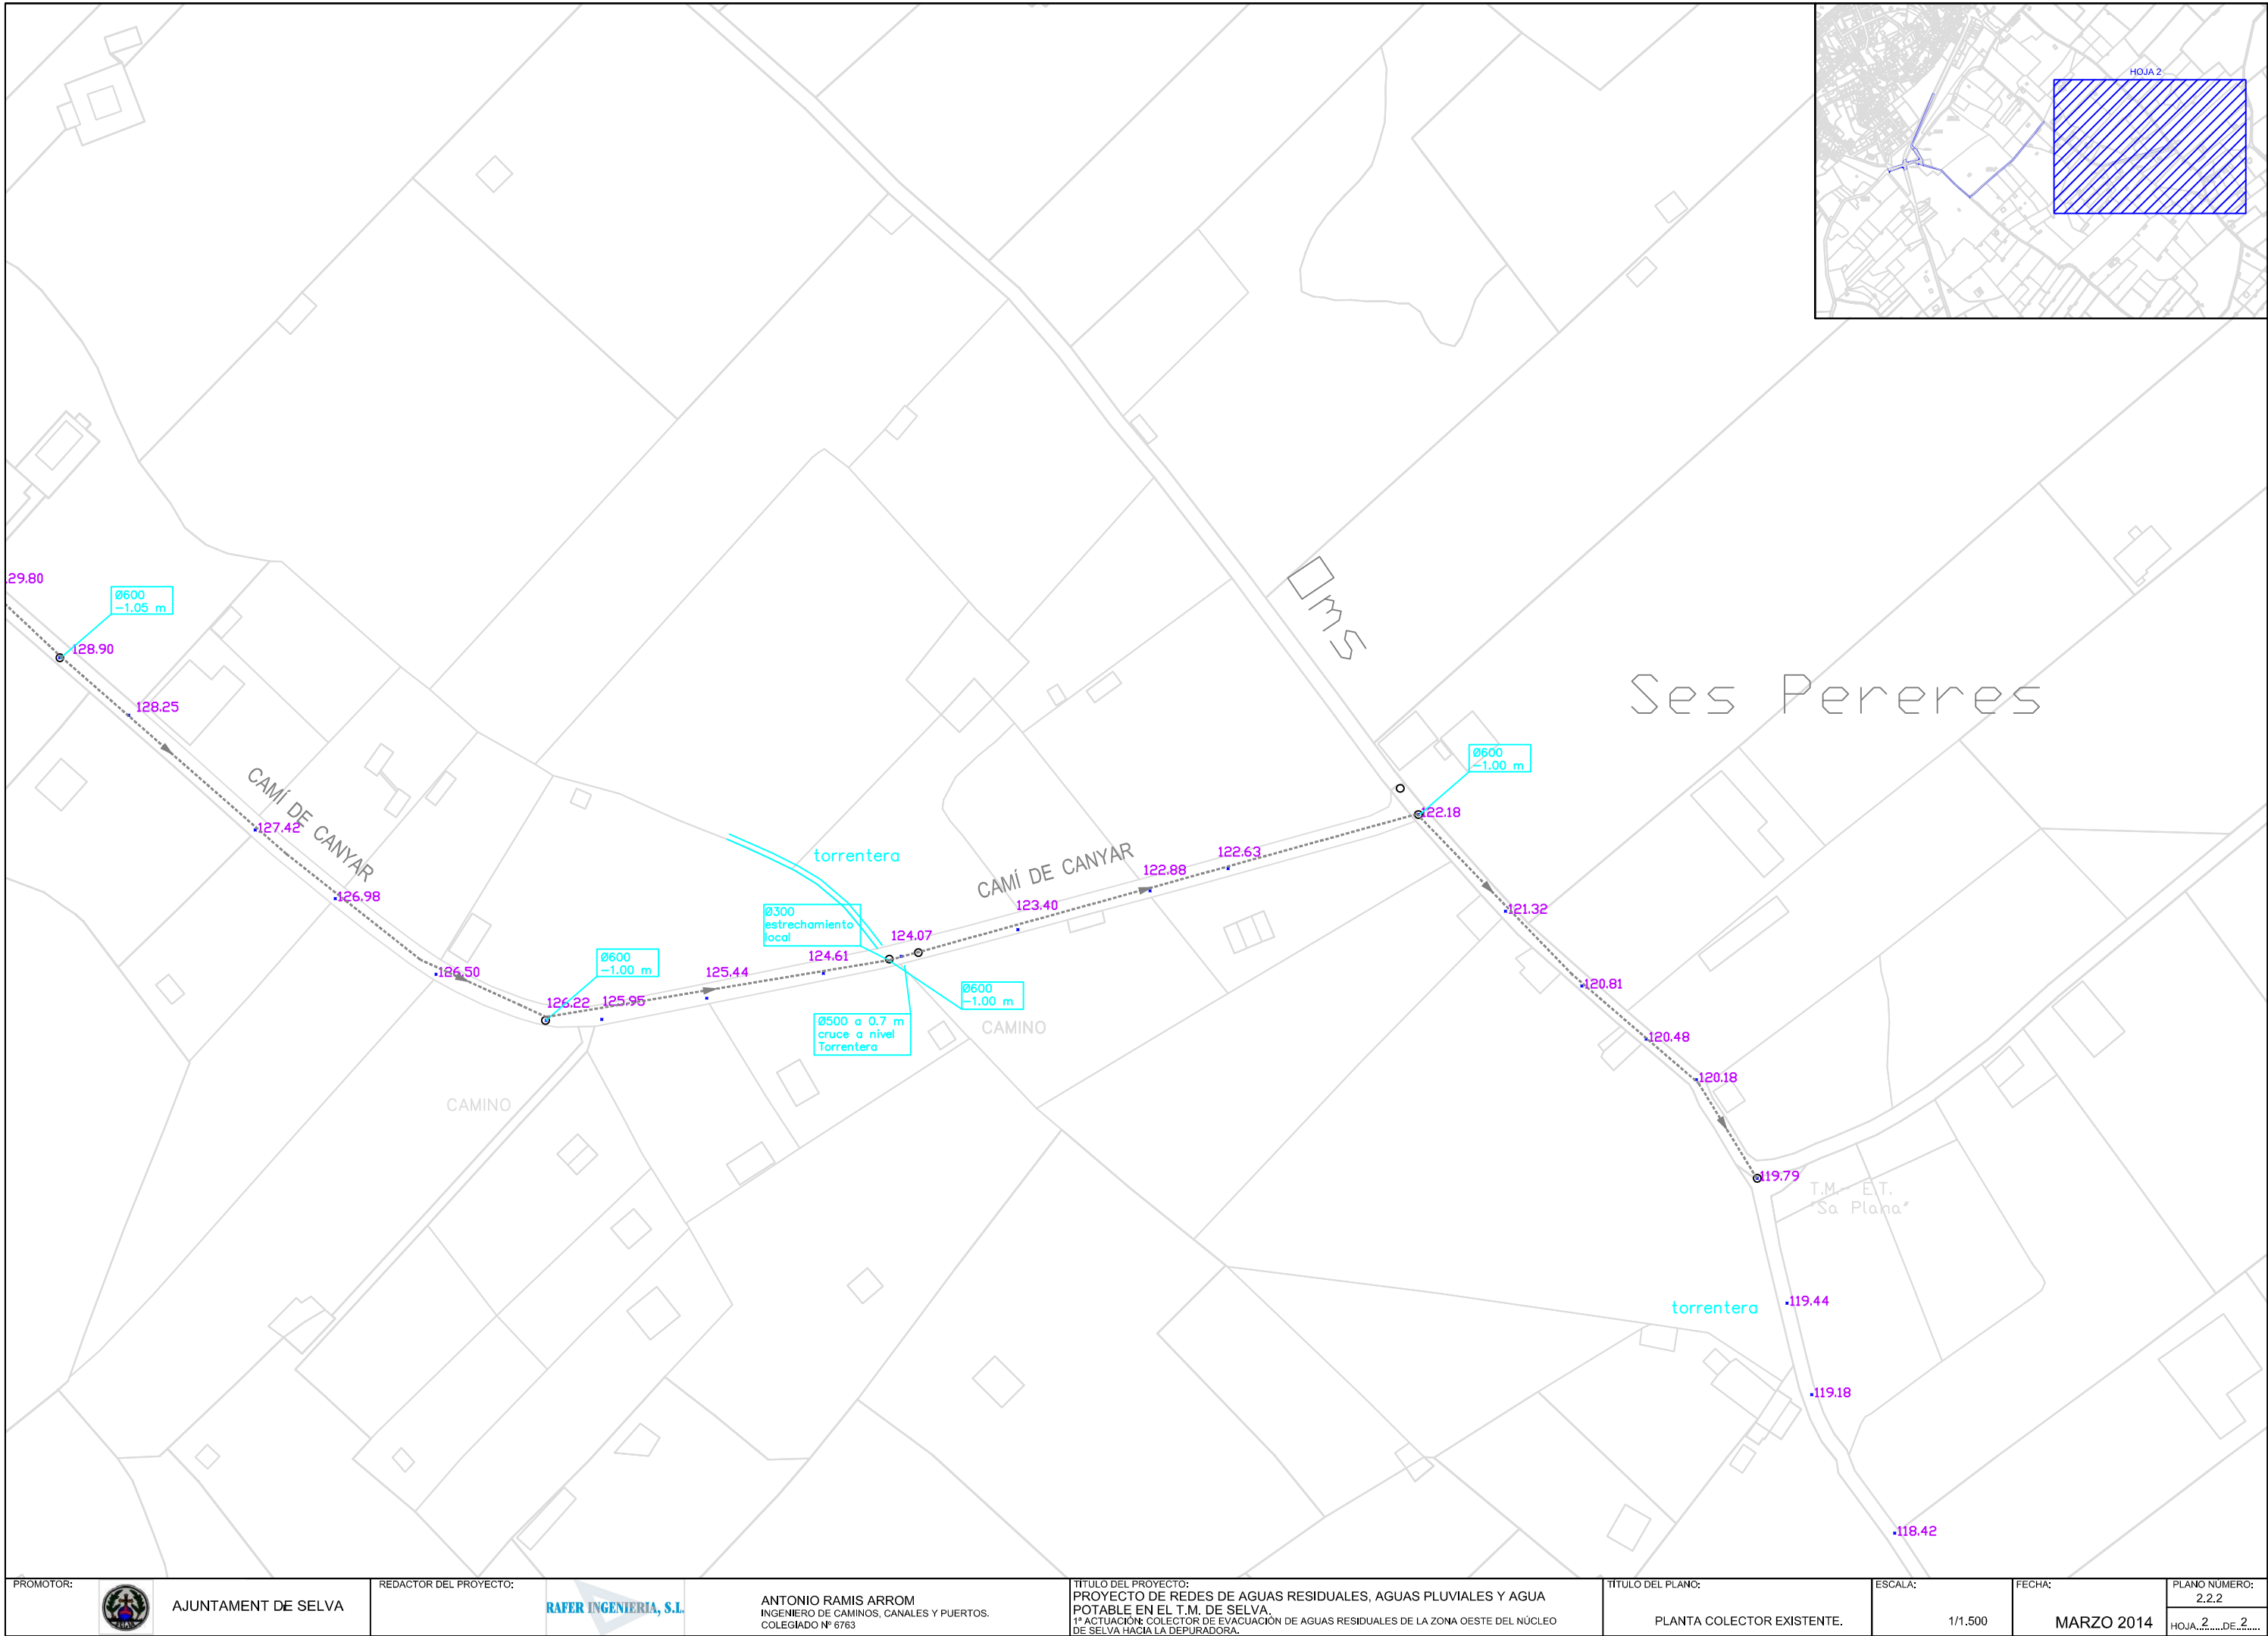

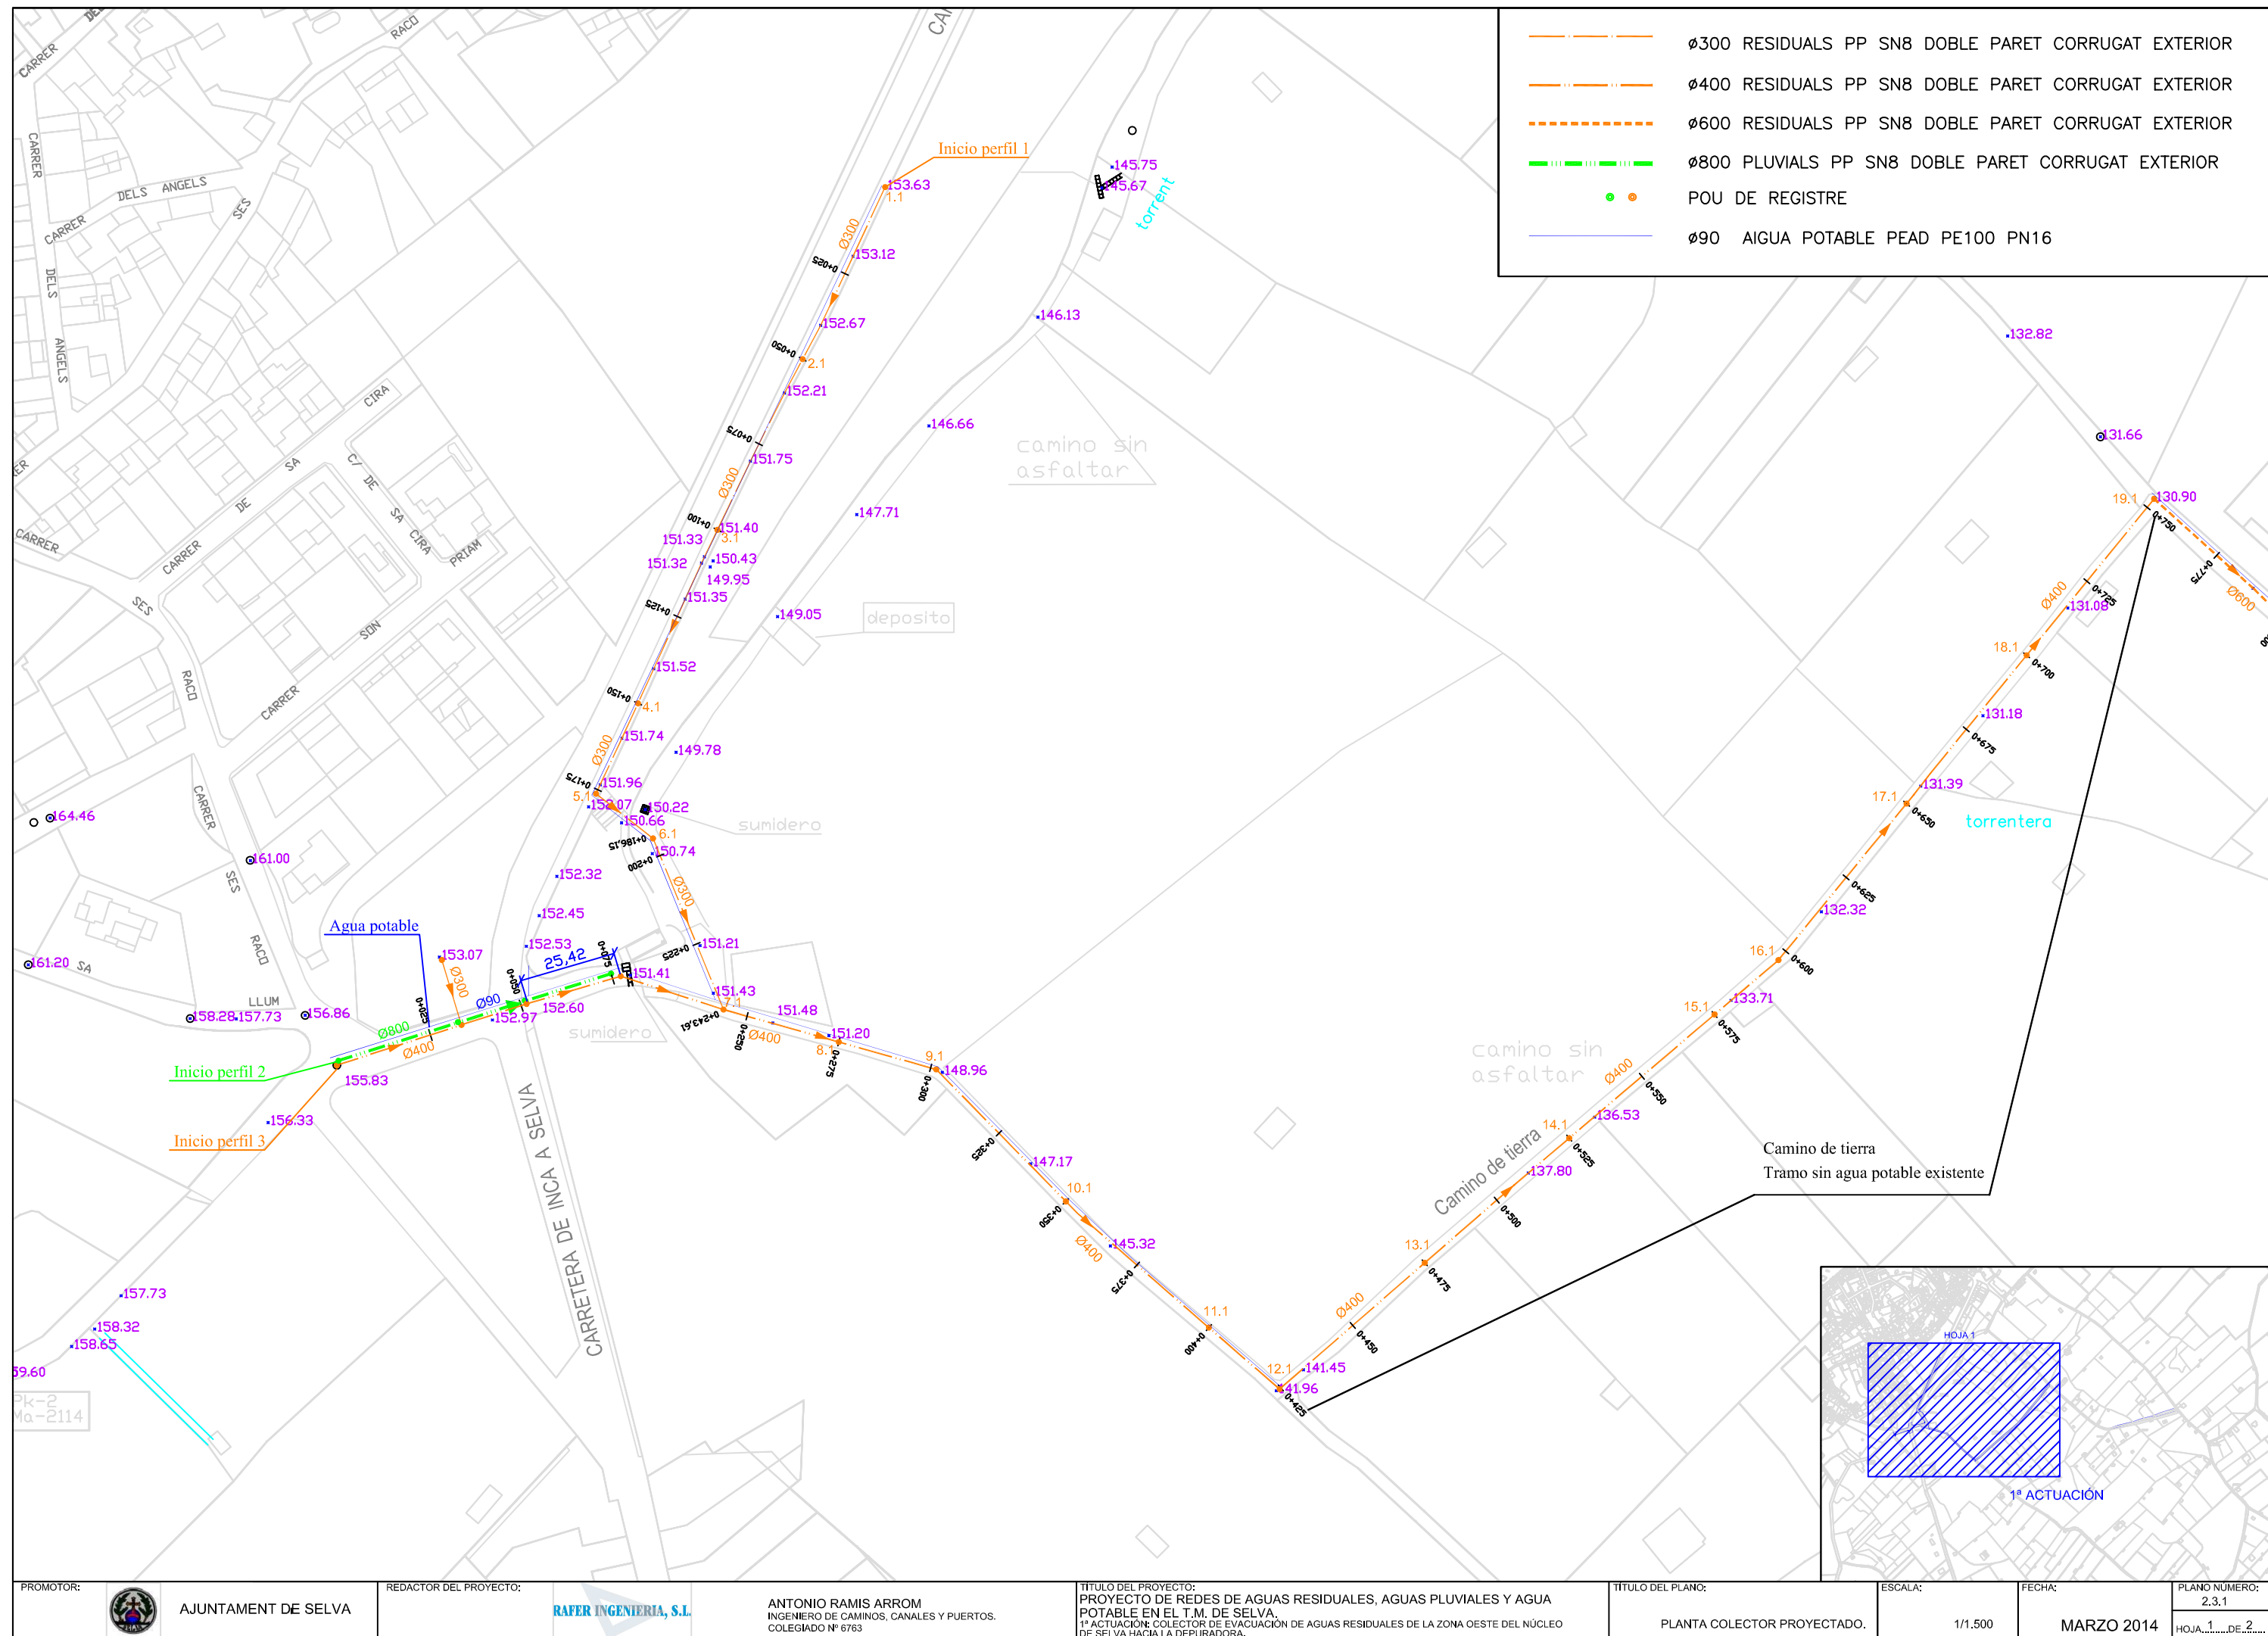


PERFIL 1 RESIDUALES <1/3>

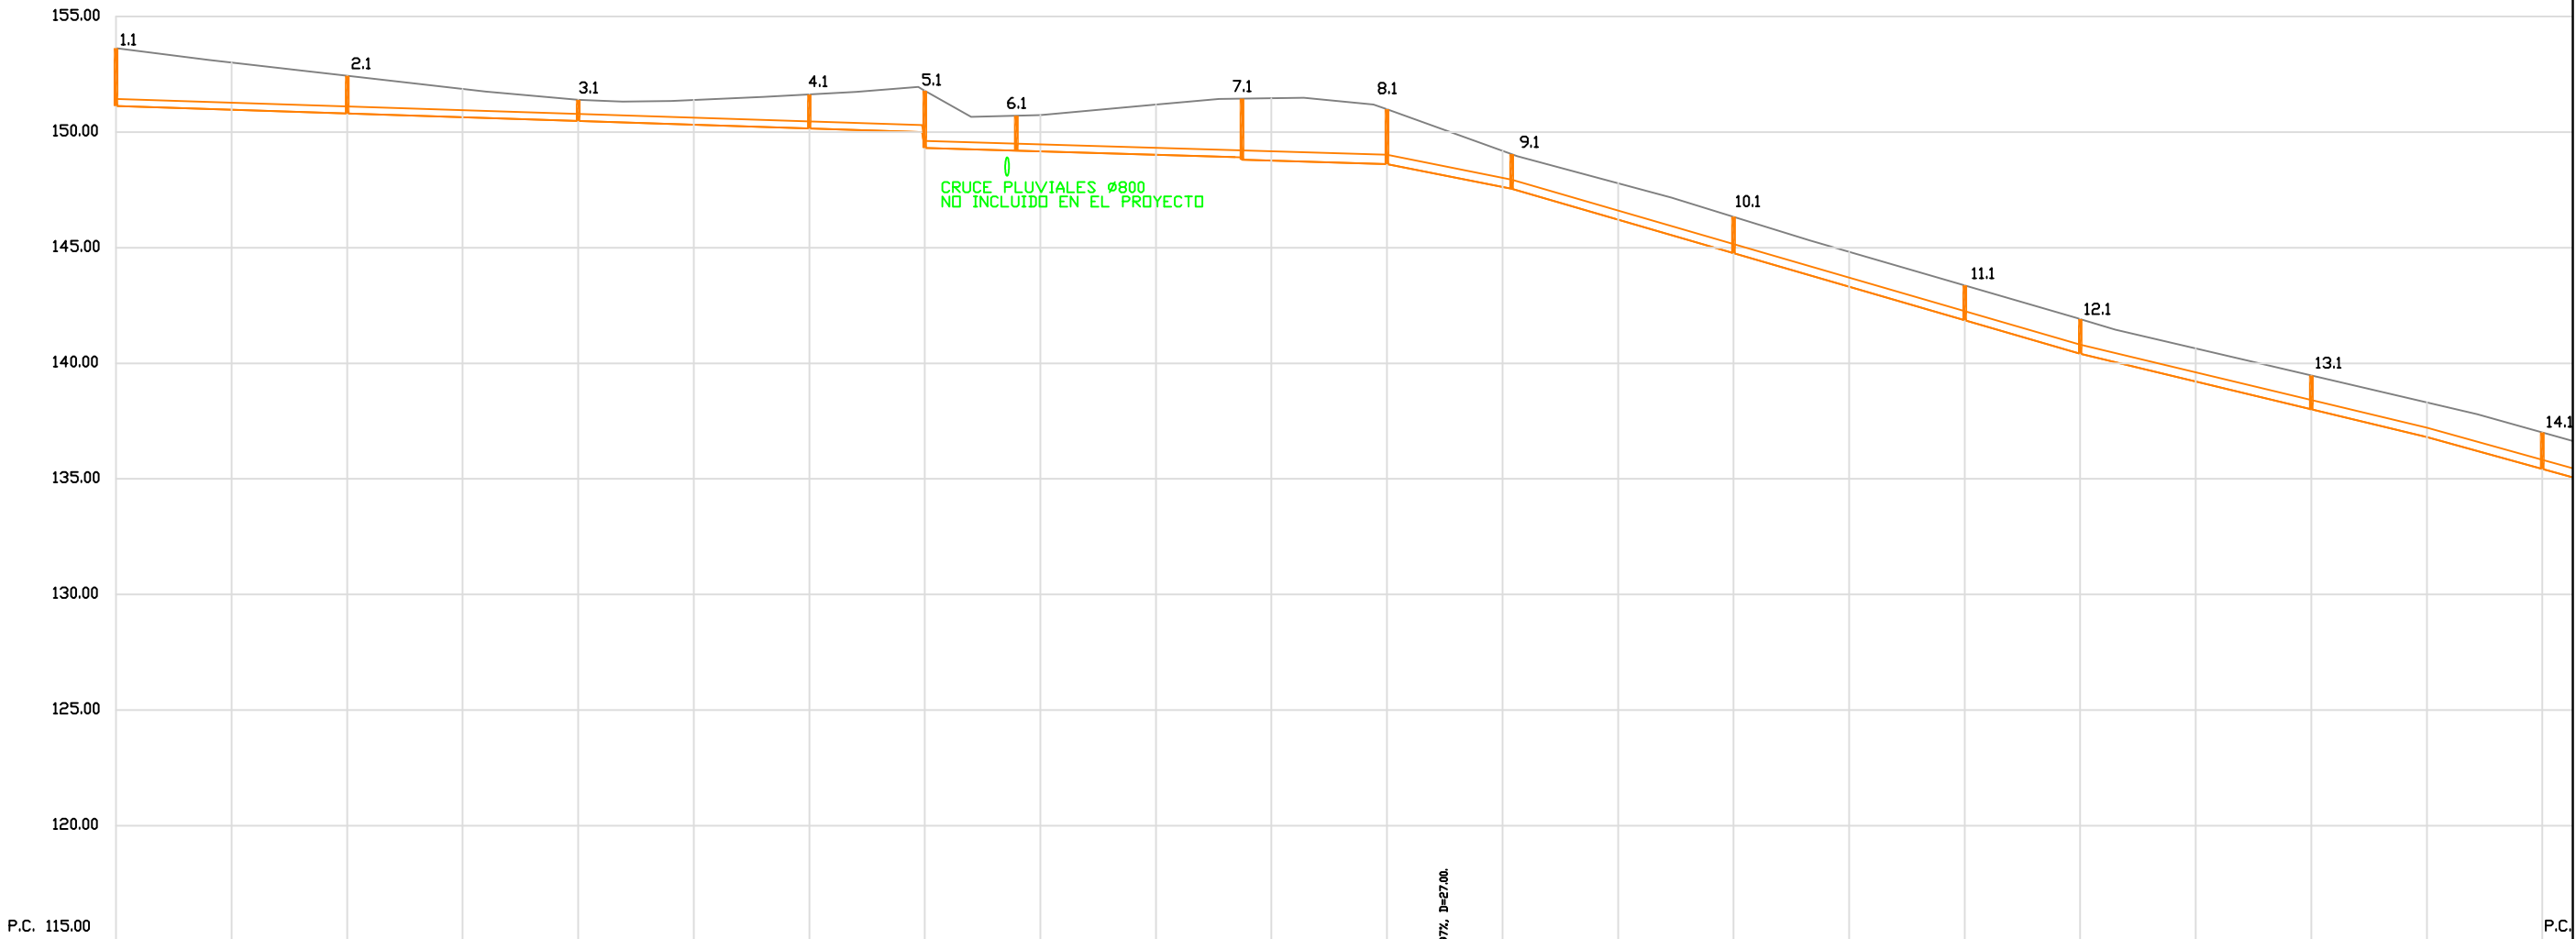



Pendientes	P=-0.65%, D=174.44.										P=-0.60%, D=100.00.										P=-3.97%, D=27.00.										P=-5.80%, D=123.00.										P=-4.80%, D=75.00.										P=-5.52%, D=50.00.									
Cotas de Terreno	151.130	153.630									151.130	153.630								149.091	149.091	149.091	149.091	149.091	146.338	146.338	146.338	146.338	146.338	141.911	141.911	141.911	141.911	141.911	137.012	137.012	137.012	137.012																						
Cotas de Rasante	151.130	153.630									151.130	153.630								149.091	149.091	149.091	149.091	149.091	146.338	146.338	146.338	146.338	146.338	141.911	141.911	141.911	141.911	141.911	137.012	137.012	137.012	137.012																						
Cotas Rojas Desmote	2.500	2.039	1.634	1.222	0.918	1.071	1.470	2.476	1.570	2.177	2.369	1.564	1.576	1.577	1.576	1.513	1.508	1.508	1.508	1.508	1.459	1.464	1.500	1.500	1.500	1.500	1.500	1.500	1.593	1.593	1.593	1.593	1.593	1.593	1.593	1.593	1.593																							
Distancias Parciales	0.000	25.000	25.000	25.000	25.000	25.000	25.000	24.440	25.560	25.000	25.000	25.000	25.000	25.000	25.000	25.000	25.000	25.000	25.000	25.000	25.000	25.000	25.000	25.000	25.000	25.000	25.000	25.000	25.000	25.000	25.000	25.000	25.000	25.000	25.000	25.000	25.000	25.000																						
Distancias a Origen	0.000	25.000	50.000	75.000	100.000	125.000	150.000	175.000	200.000	225.000	250.000	275.000	300.000	325.000	350.000	375.000	400.000	425.000	450.000	475.000	500.000	525.000	550.000	575.000	600.000	625.000	650.000	675.000	700.000	725.000	750.000	775.000	800.000	825.000	850.000	875.000	900.000																							

PERFIL 1 RESIDUALES <2/3>

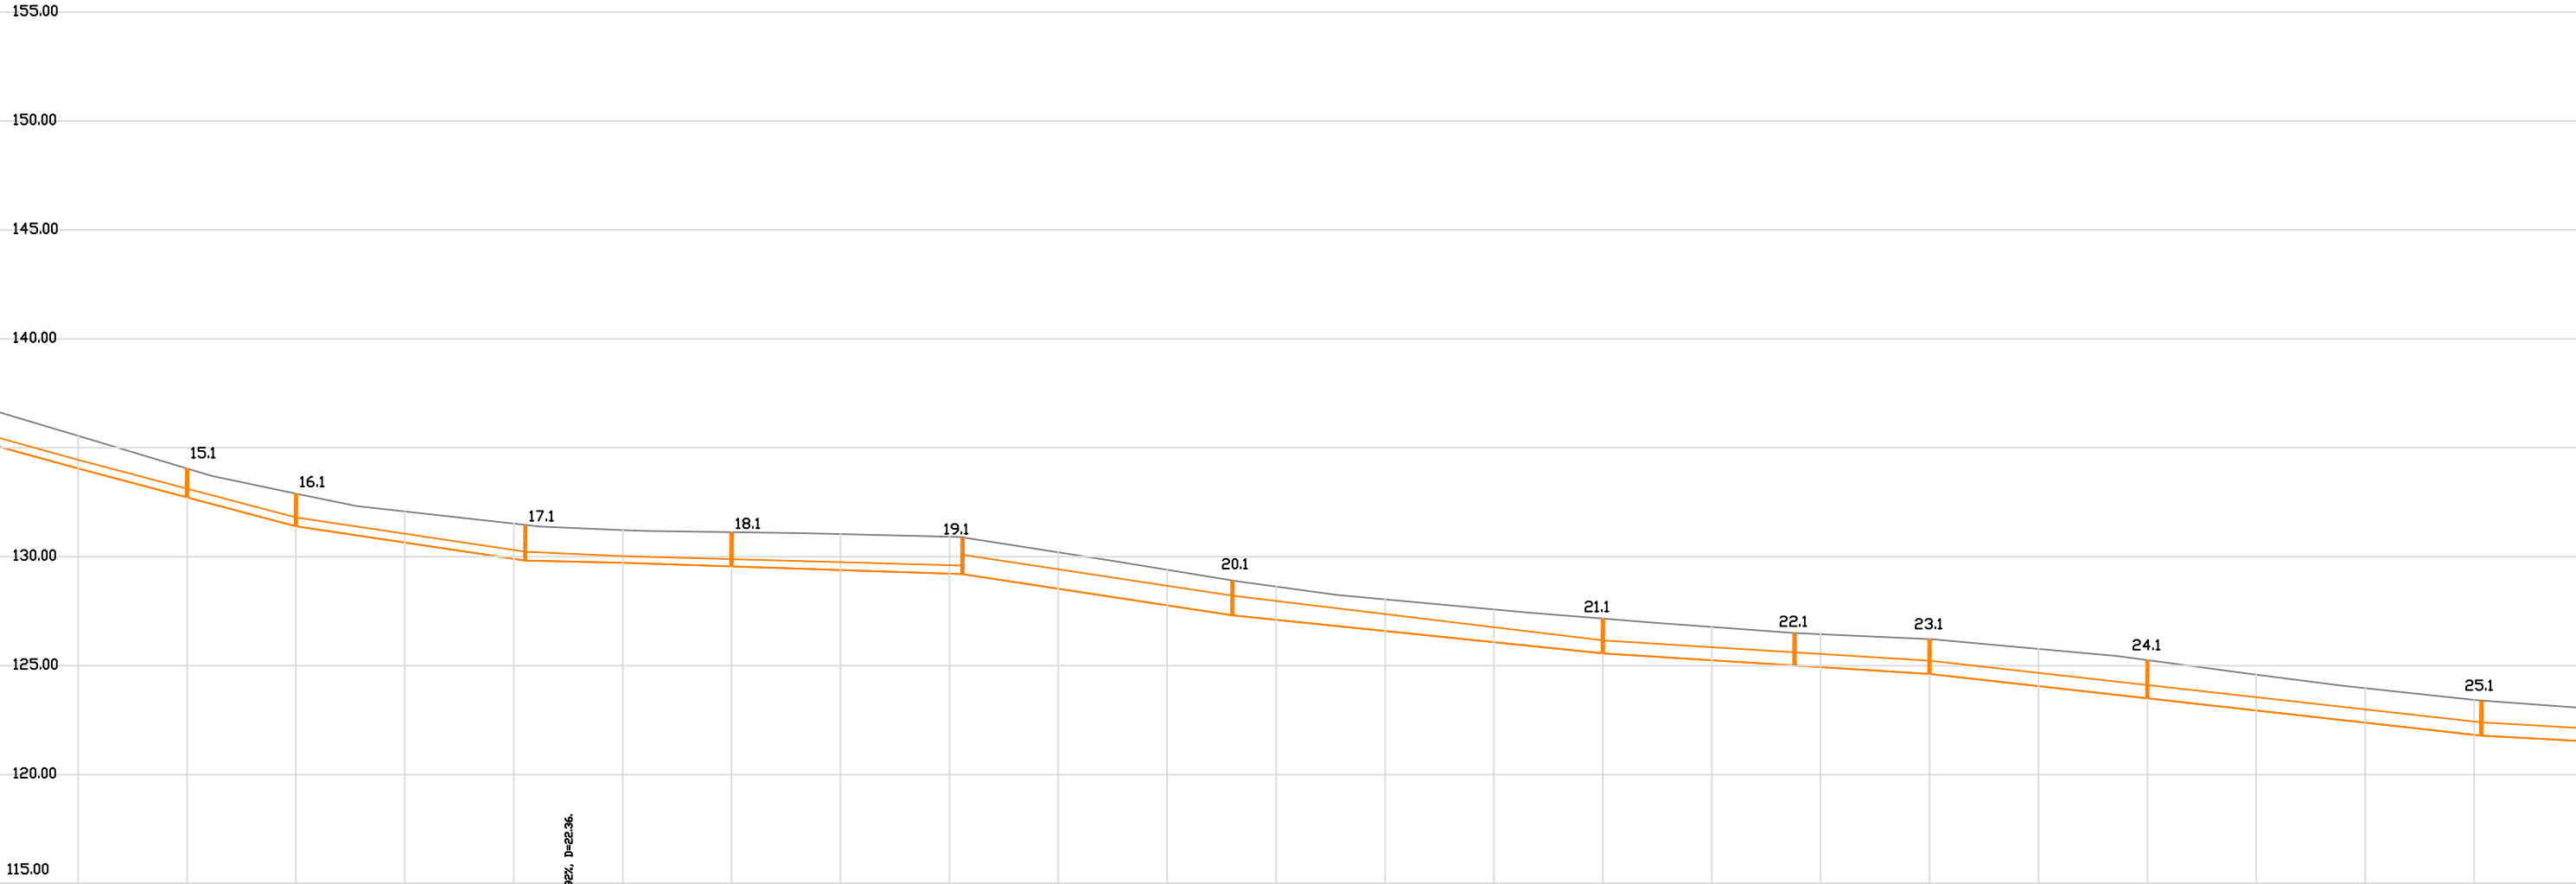

P=-5.29%, D=50.00.	P=-3.00%, D=52.64.	P=-0.92%, D=22.36.	P=-0.54%, D=78.00.	P=-3.20%, D=62.00.	P=-2.06%, D=85.34.	P=-1.24%, D=74.66.	P=-2.24%, D=126.68.
Cotas a Terreno	134.059	132.727	134.051	132.903	132.075	131.521	131.462
Cotas a Rasante	132.727	130.654	129.826	128.591	126.632	124.447	122.946
Cotas Rojas Desmorte	132.727	130.654	129.826	128.591	126.632	124.447	122.946
Distancias Parciales	25.000	25.000	25.000	25.000	25.000	25.000	25.000
Distancias a Origen	575.000	600.000	625.000	650.000	685.000	725.000	750.000

PERFIL 1 RESIDUALES (3/3)

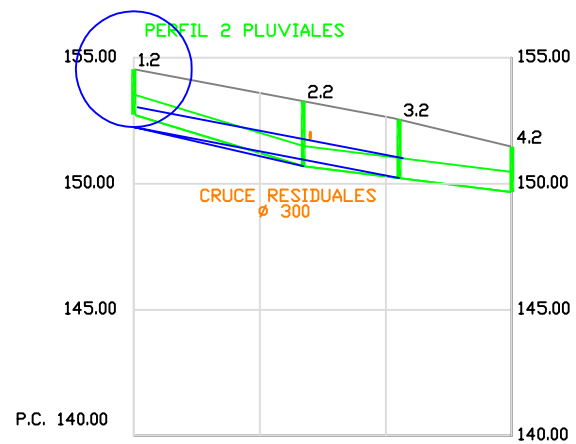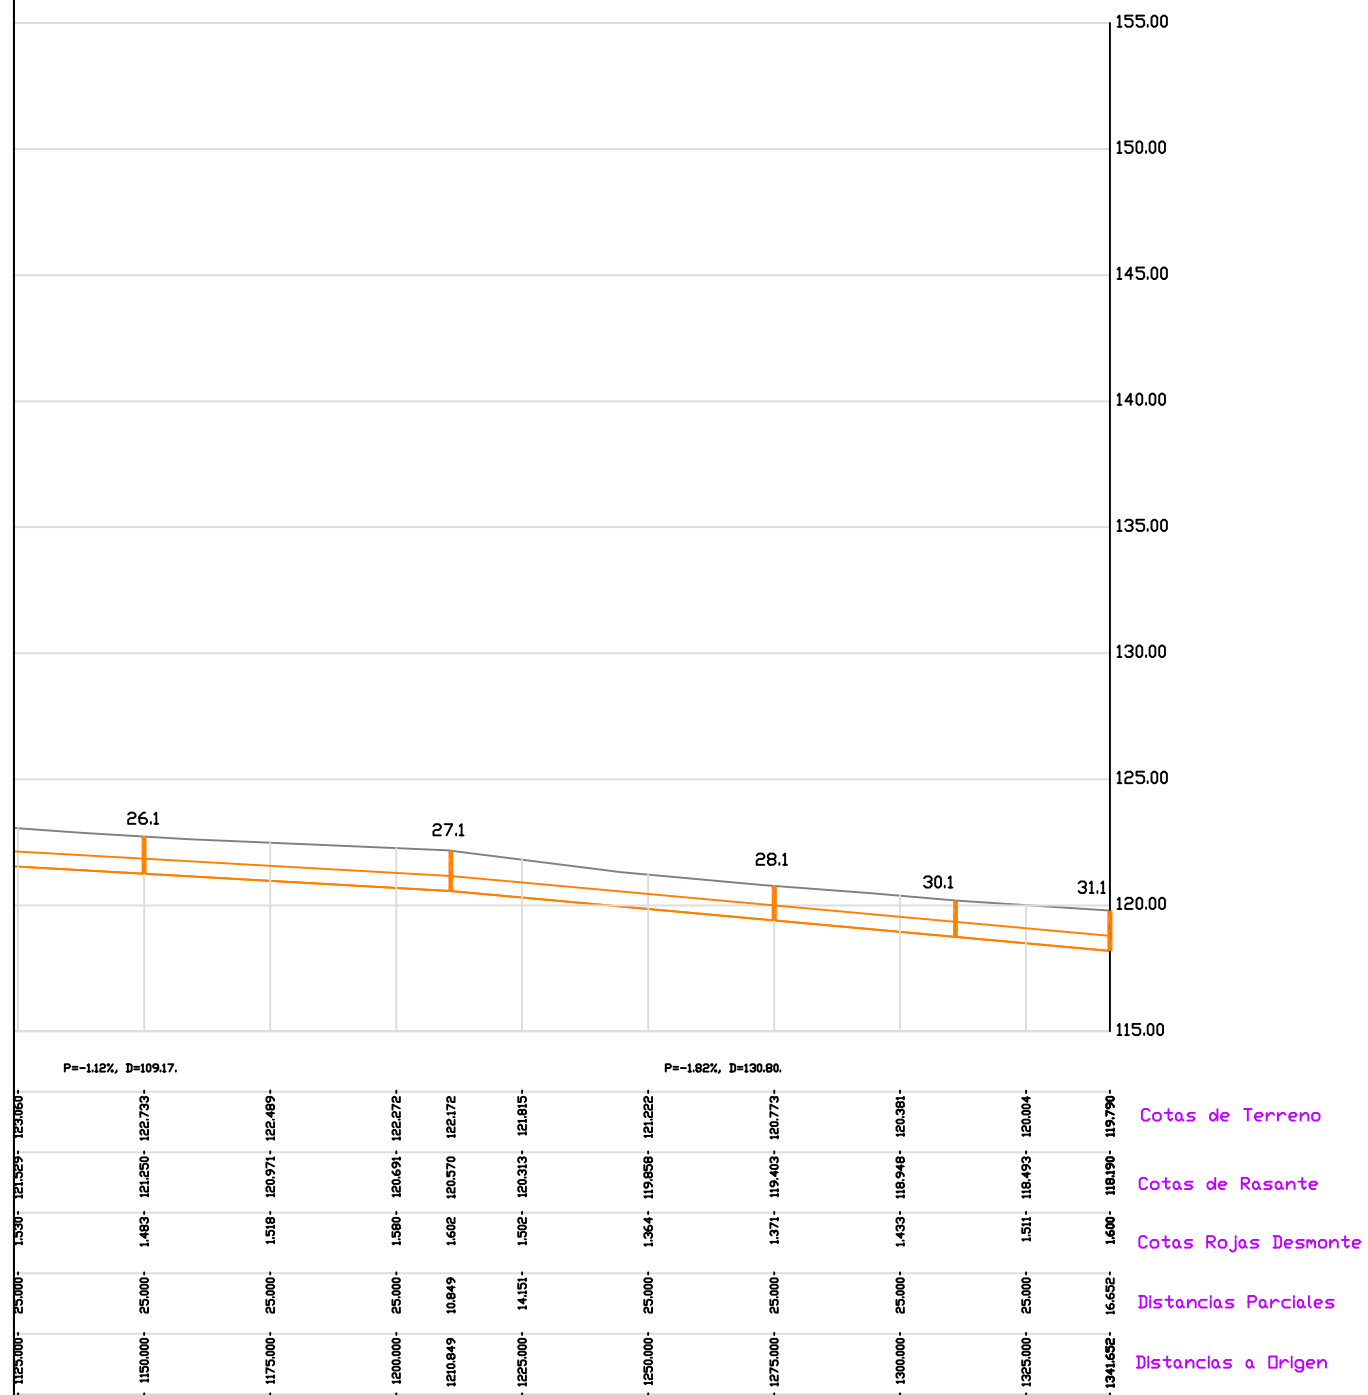

Pendientes

Cotas de Terreno


Cotas de Rasante

Cotas Rojas Desmonte

Distancias Parciales

Distancias a Origen

P=-6.09%, D=33.60.		P=-2.49%, D=41.40.	
0.000 -	0.000 -	1.800 - 132.745 -	154.545 -
25.000 -	25.000 -	2.377 - 151.253 -	153.600 -
33.600	8.600	2.575	150.700 153.275
50.000 -	16.400 -	2.865 - 150.291 -	152.656 -
75.000 -	25.000 -	1.800 - 149.668 -	151.468 -

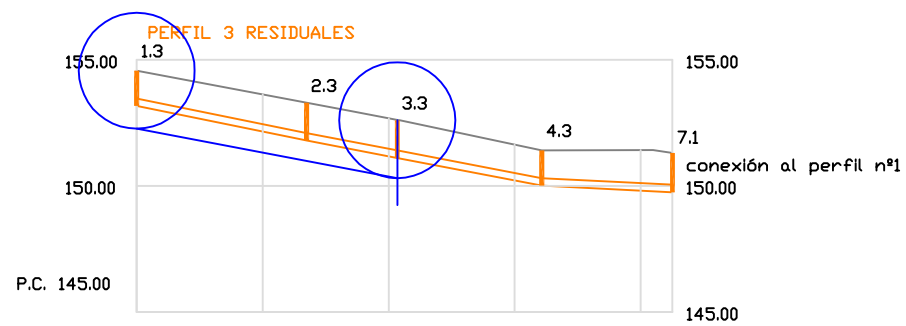

Pendientes

Cotas de Terreno



Cotas de Rasante

Cotas Rojas Desmonte



Distancias Parciales

Distancias a Origen


	P=-4.07%, D=33.70.	P=-3.83%, D=18.00.	P=-3.84%, D=28.65.	P=-1.00%, D=25.95.
0.000 - 0.000 - 1.400 - 153.173 - 154.573-				
25.000 - 25.000 - 1.474 - 152.154 - 153.629-				
33.700 - 8.700 - 1.500 - 151.800 - 153.300				
50.000 - 16.300 - 1.509 - 151.175 - 152.685-				
75.000 - 25.000 - 1.421 - 150.215 - 151.637-				
80.352 - 5.352 - 1.400 - 150.010 - 151.410				
100.000 - 19.648 - 1.615 - 149.813 - 151.428-				
106.306 - 6.306 - 1.561 - 149.750 - 151.311-				

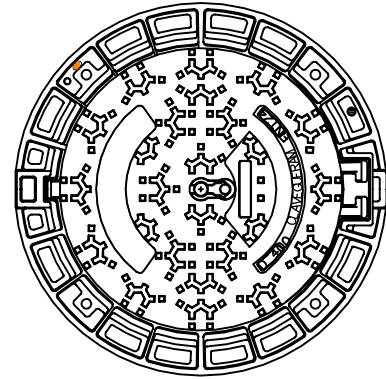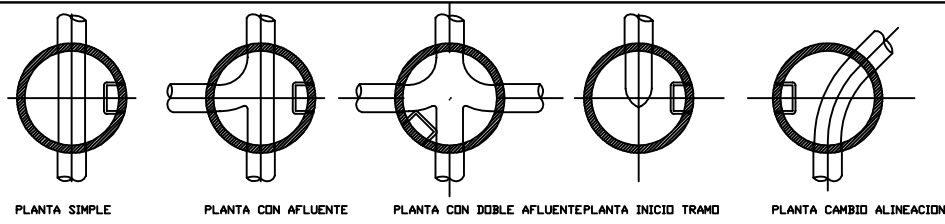


TAPA Y MARCO D-400 mod rexess o similar
- FUNDICIÓN DOCTIL EN GJS 400-15
- JUNTA PEPP

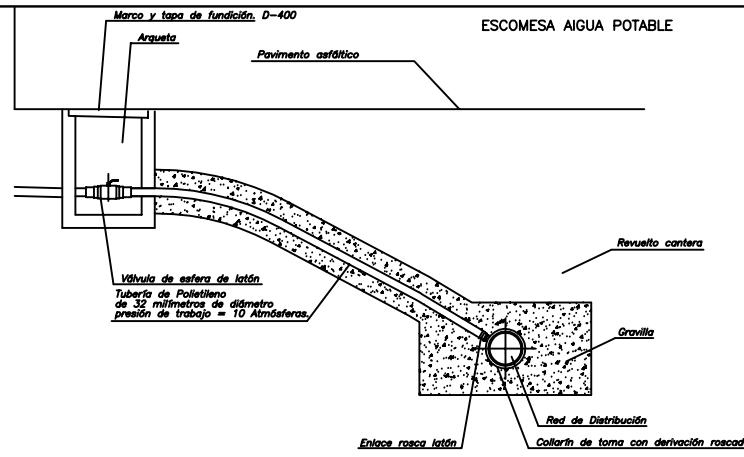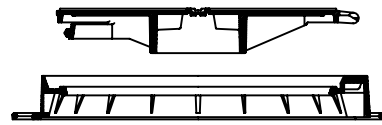



Incluidos los suplementos necesarios (588x42x20) para llegar a la profundidad necesaria de conexión a la acometida

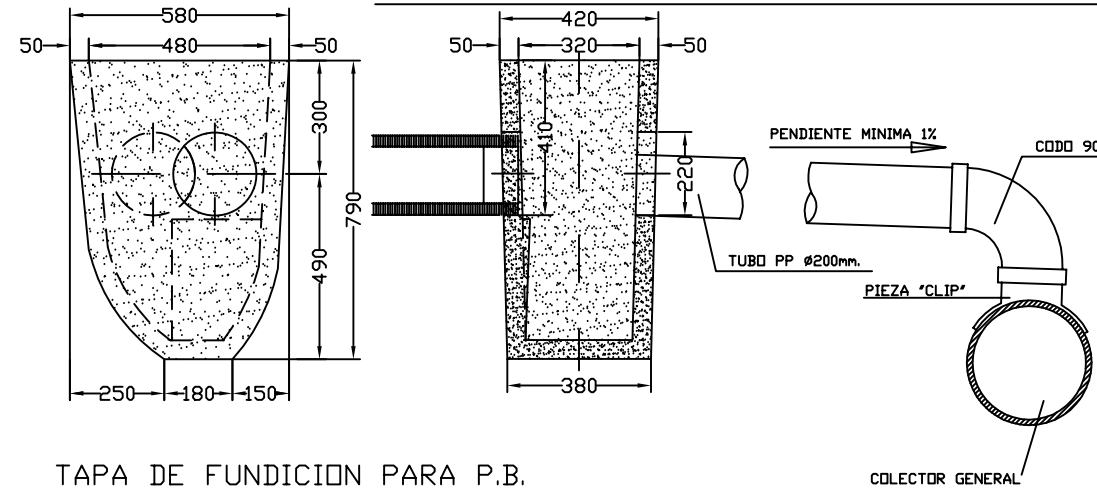

TAPA DE FUNDICION PARA P.B.

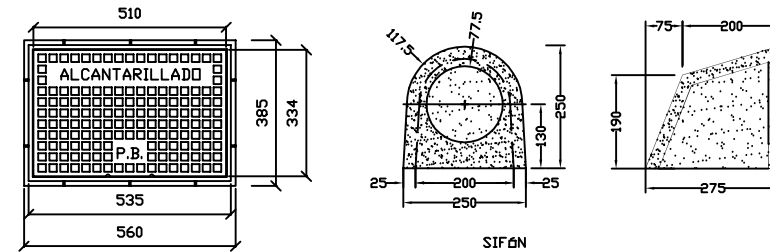

IMBORNAL A POZO DE REGISTRO
ESC. 1:20

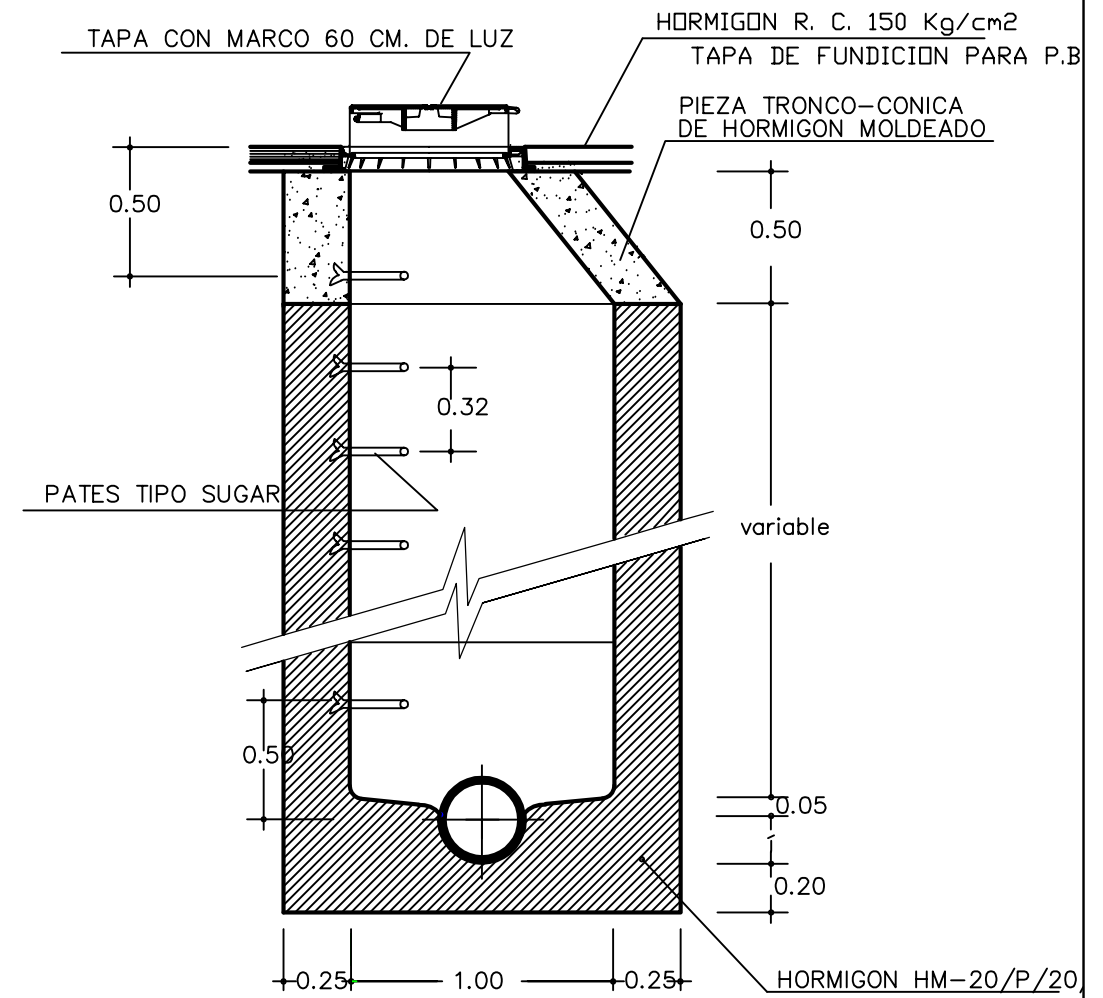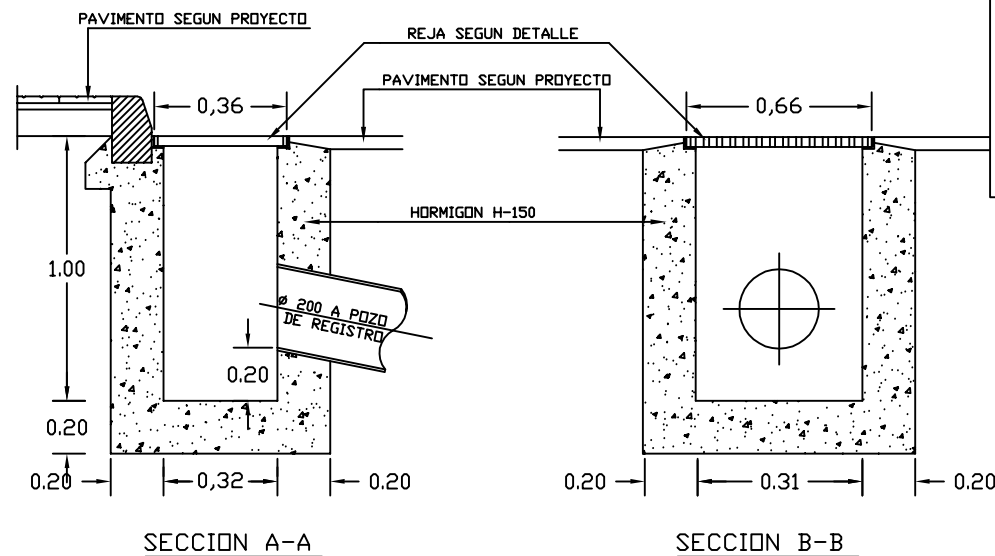

MÓDUL REIXA CORREGUDA

