


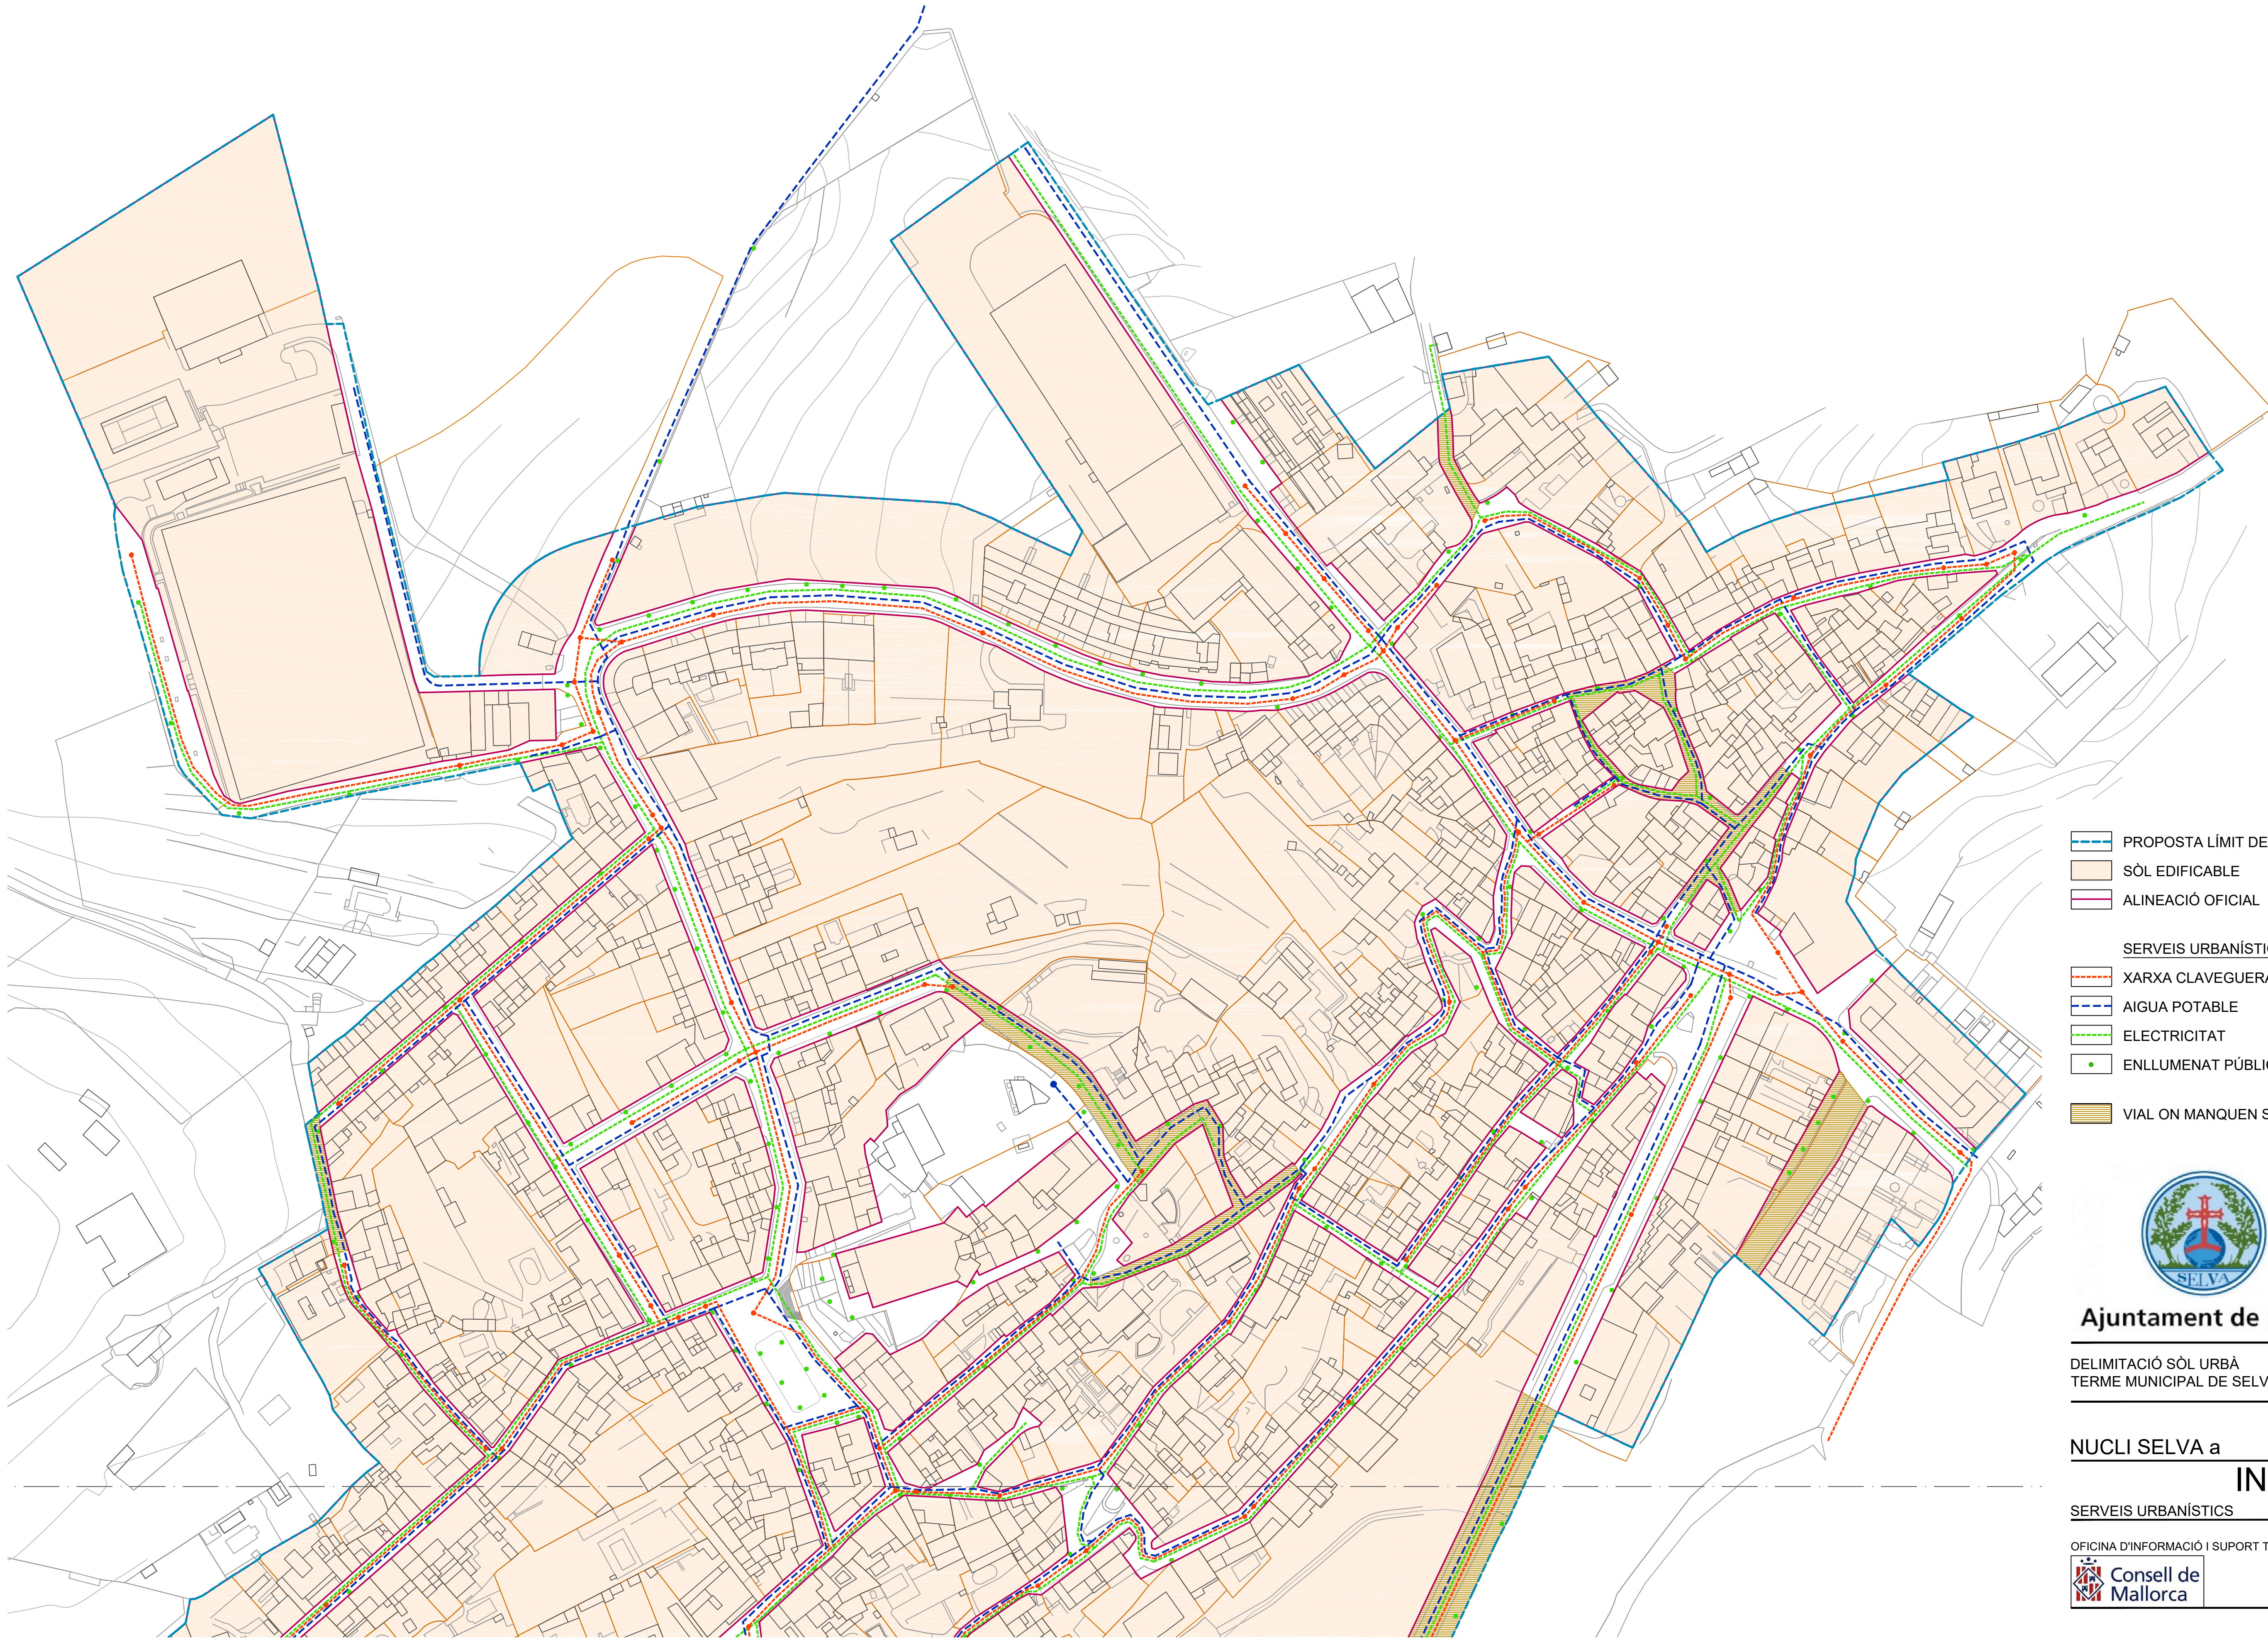

- PROPOSTA LÍMIT DE SÒL URBÀ
- SÒL EDIFICABLE
- ALINEACIÓ OFICIAL

SERVEIS URBANÍSTICS

- XARXA CLAVEGUERAM
- AIGUA POTABLE
- ELECTRICITAT
- ENLLUMENAT PÚBLIC
- VIAL ON MANQUEN SERVEIS



Ajuntament de Selva

DELIMITACIÓ SÒL URBÀ
TERME MUNICIPAL DE SELVA

P11

NUCLI SELVA a

E:1/1000

INF-03

SERVEIS URBANÍSTICS

OFICINA D'INFORMACIÓ I SUPORT TERRITORIAL

