


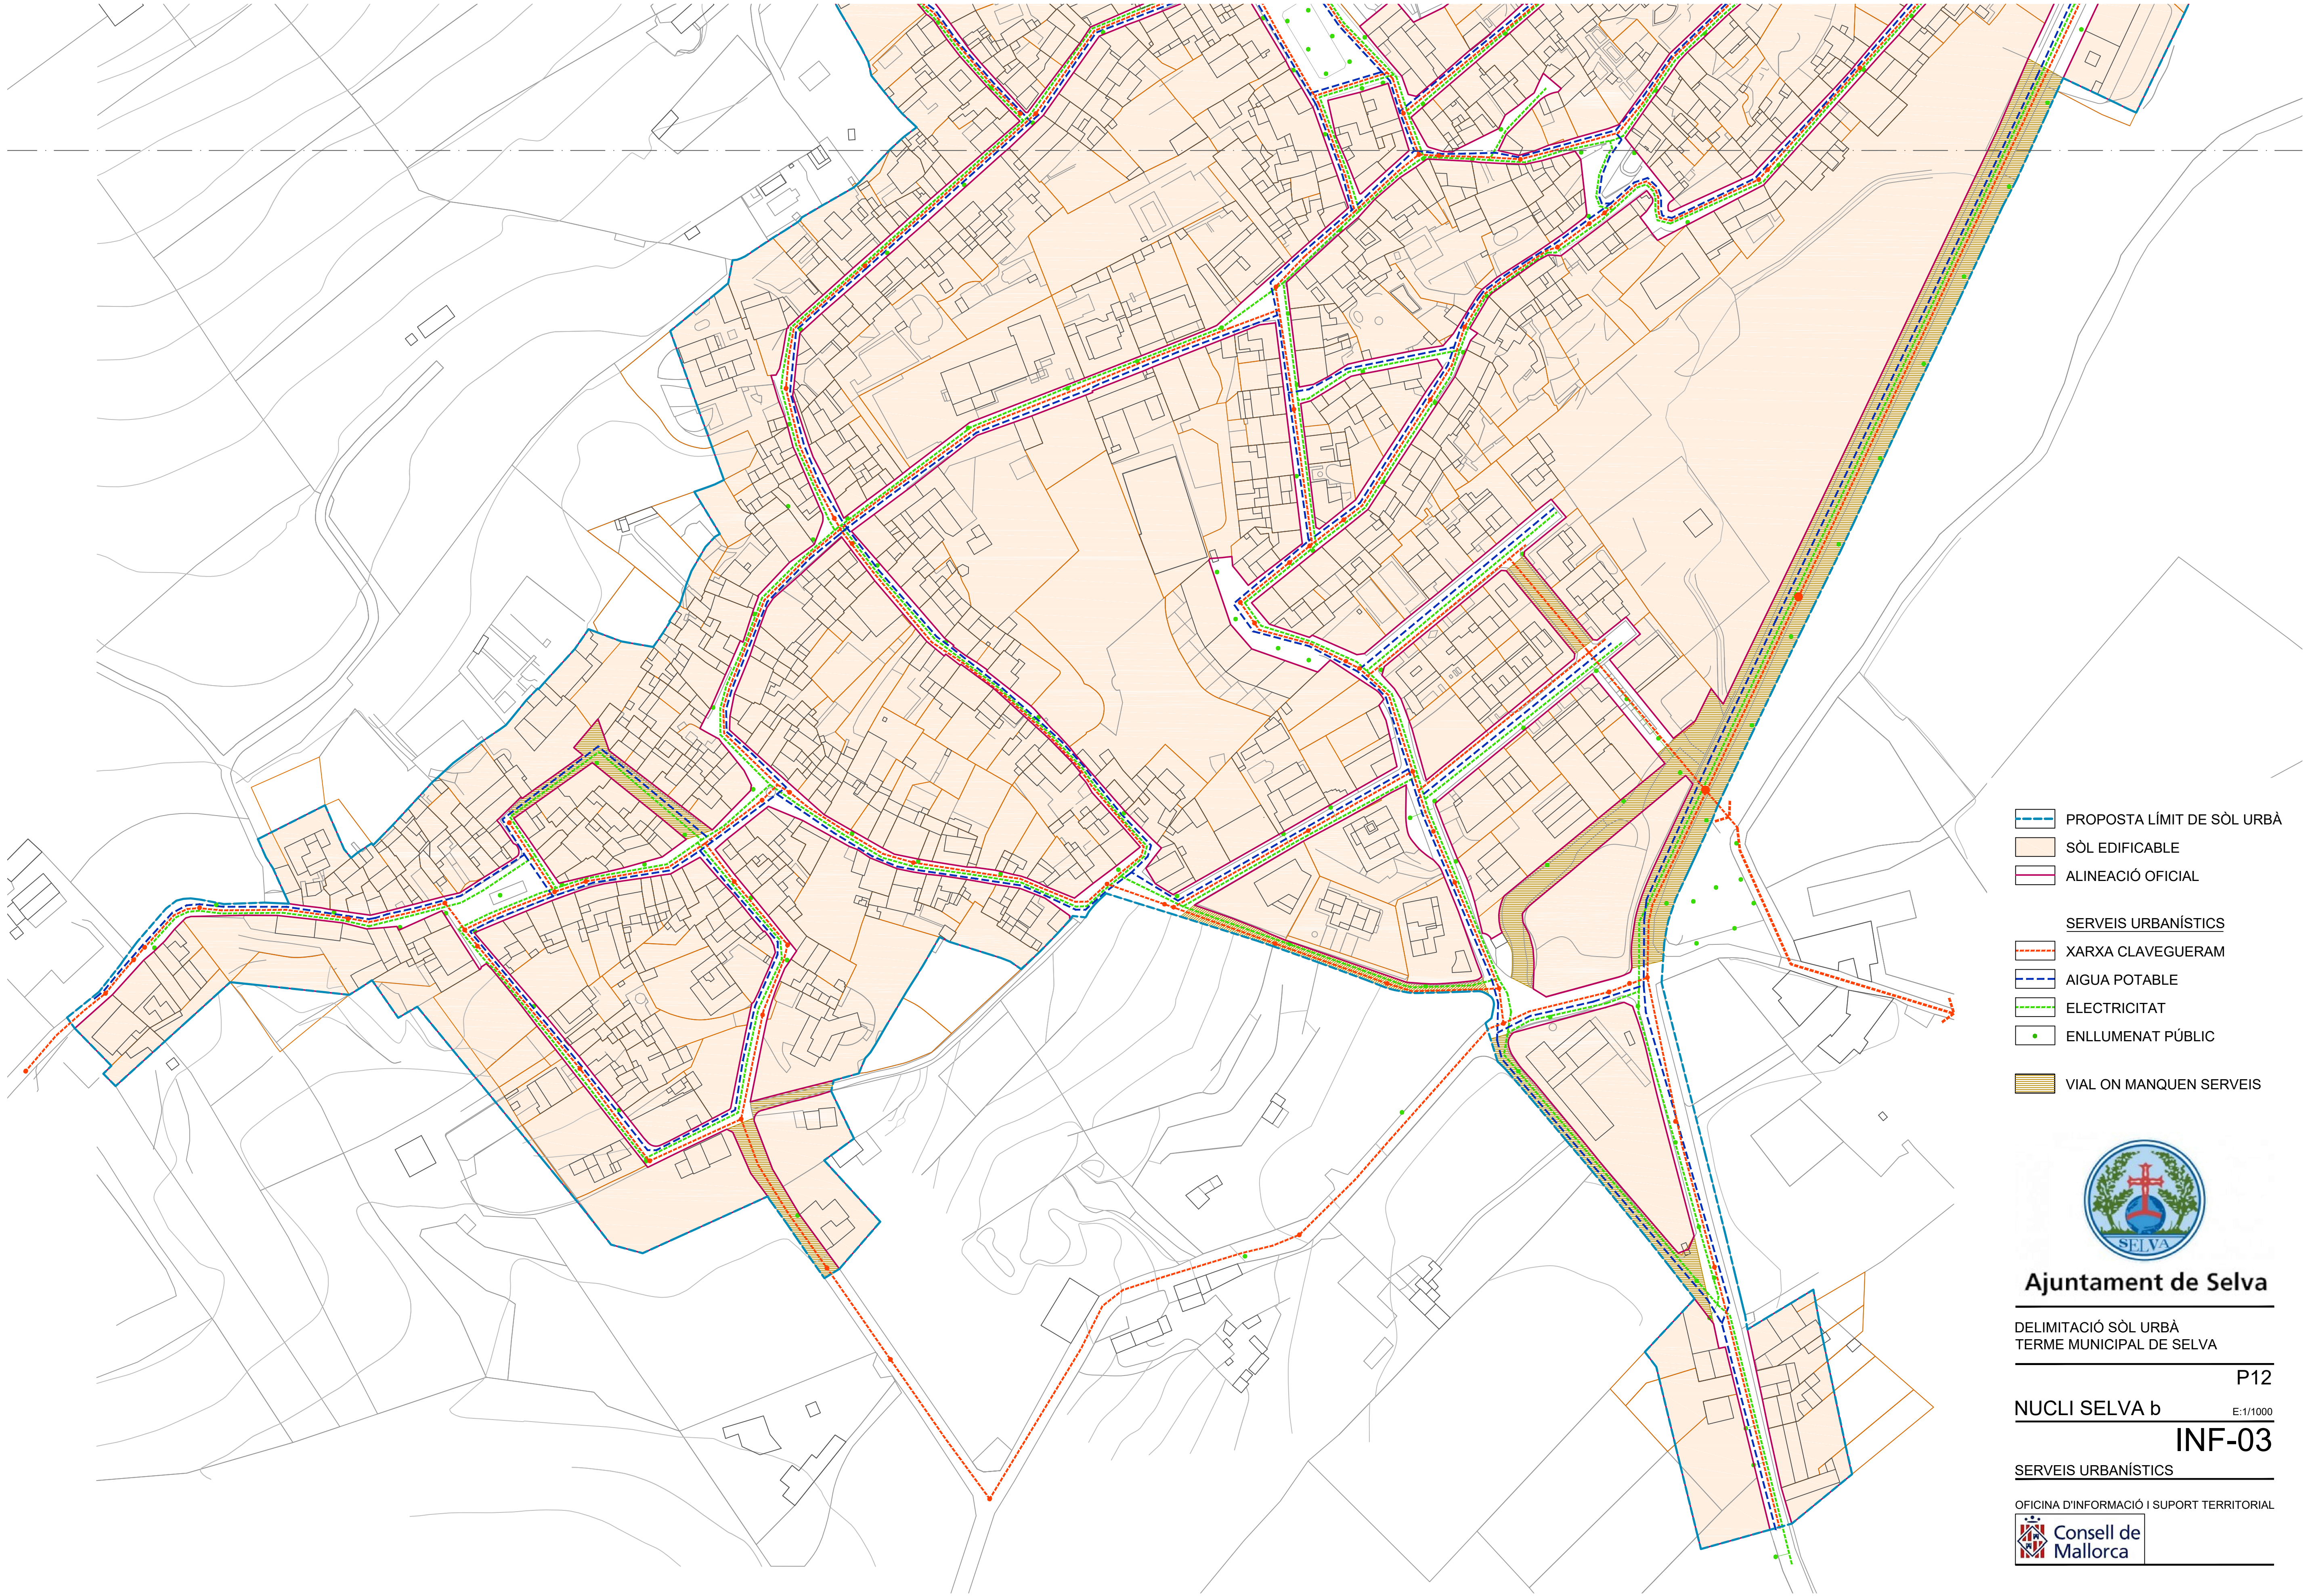

- PROPOSTA LÍMIT DE SÒL URBÀ
- SÒL EDIFICABLE
- ALINEACIÓ OFICIAL
- SERVEIS URBANÍSTICS
 - XARXA CLAVEGUERAM
 - AIGUA POTABLE
 - ELECTRICITAT
 - ENLLUMENAT PÚBLIC
- VIAL ON MANQUEN SERVEIS



Ajuntament de Selva

DELIMITACIÓ SÒL URBÀ
TERME MUNICIPAL DE SELVA

NUCLI SELVA b

INF-03

SERVEIS URBANÍSTICS

OFICINA D'INFORMACIÓ I SUPORT TERRITORIAL

